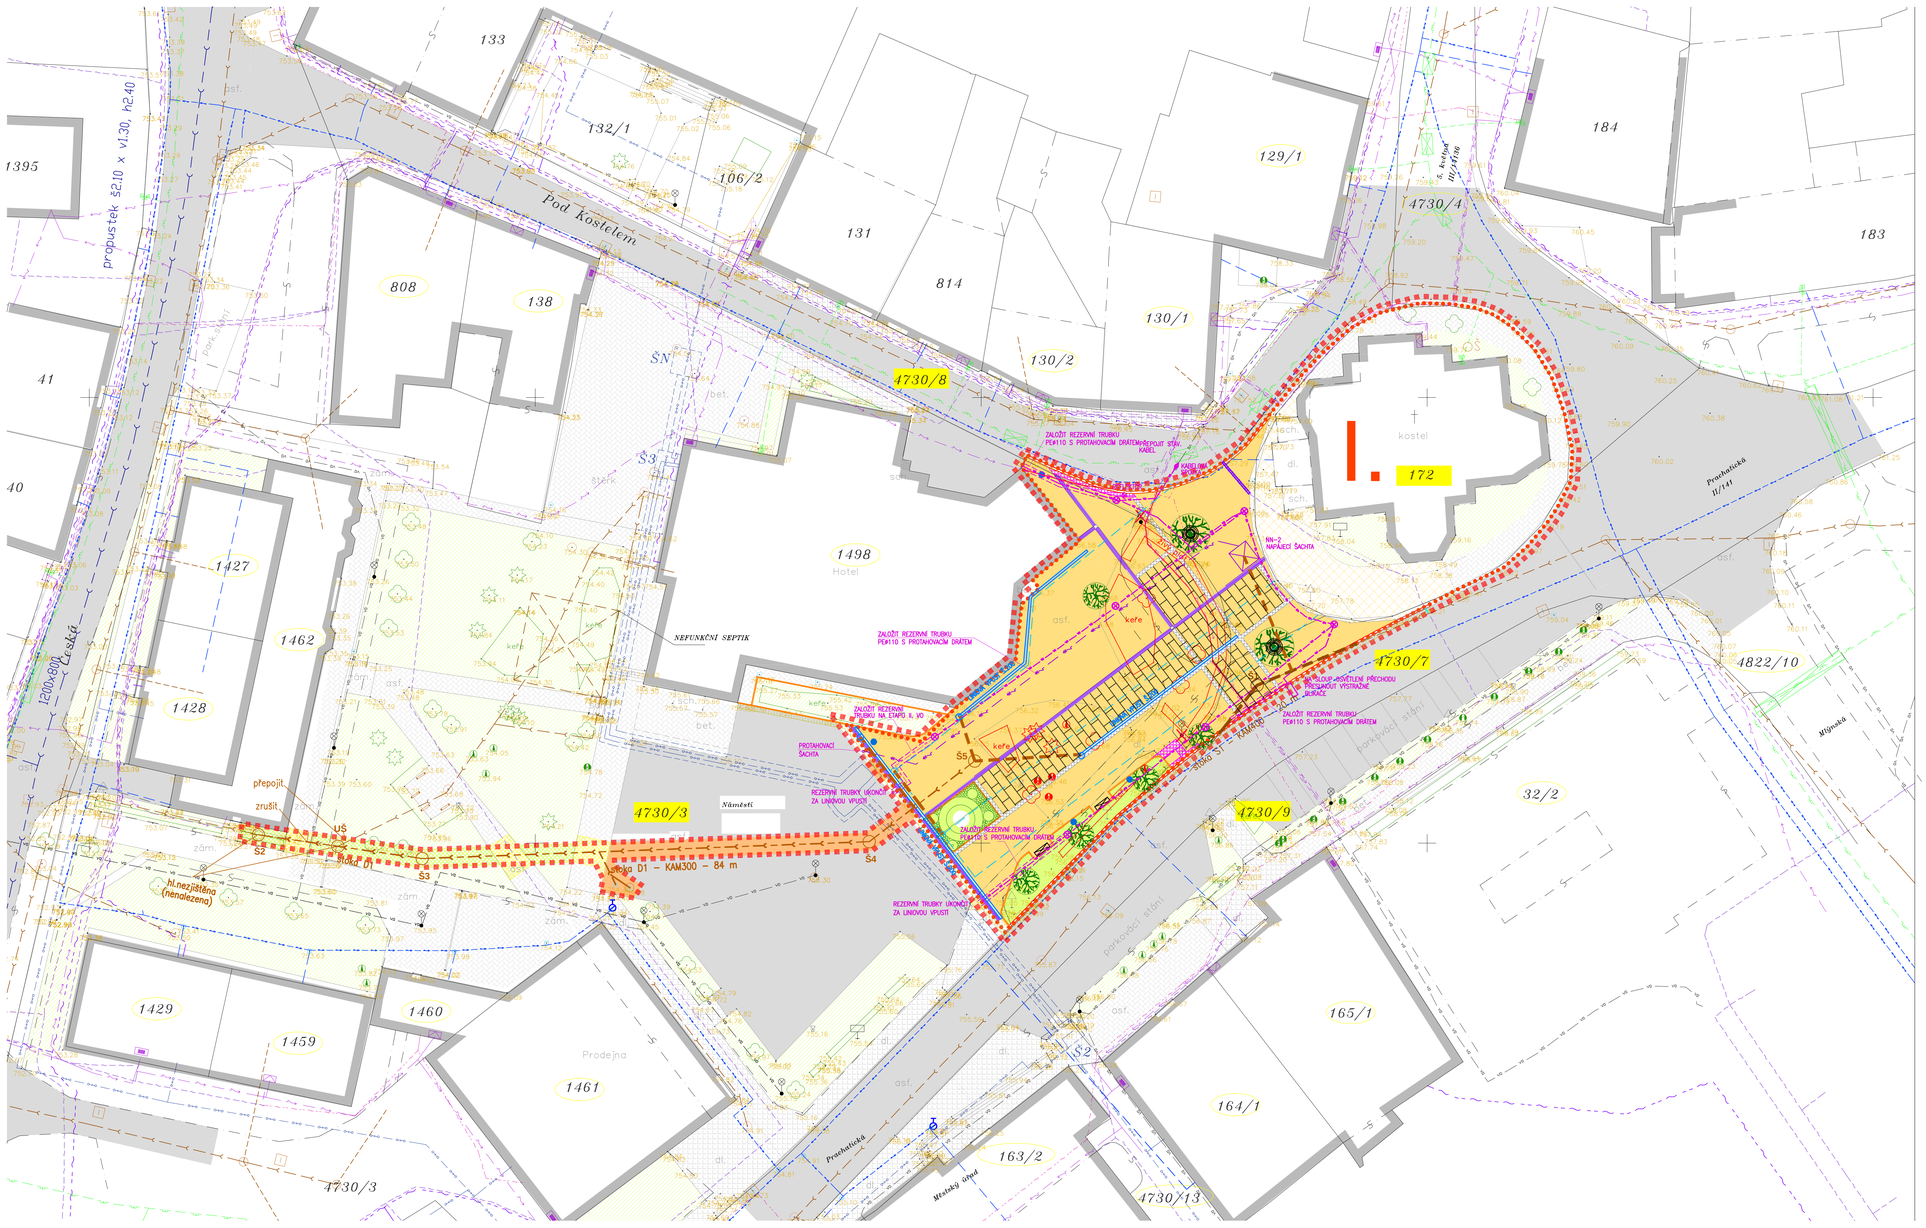

Legenda:

Stav	Návrh	
		Budovy
		Stávající komunikace a asfaltové plochy
		Stávající komunikace a asfaltové plochy dotčené stavbou a uvedné do původního stavu 68m2
		Oprava asfaltových ploch po výstavbě inženýrských sítí 71m2
		Žulová dlažba - drobná kostka 802m2
		Žulová dlažba historická - desky 263m2
		Žulový obrubník záhonový 103m´
		Žulový obrubník silniční 98m´
		Předláždění stávajících ploch ze žulové kostky po provedení rekonstrukci původních inženýrských sítí 16m2 + nové osazení původních kamenných obrubníků
		Předláždění a vyrovnání stávajících ploch z kamenné dlažby - kamenné valouny 184m2
		Stávající chodníky a zpevněné plochy
		Předláždění stávajících ploch z betonové zámkovédlažby po provedení výstavby nových inženýrských sítí 32m2 + nové osazení původních betonových obrubníků
		Dlažba - velkoformátové desky 41m2
		Veřejná zeleň 98m2
		Nové zatravnění stávající zeleně po provedení inženýrských sítí 70m2
		Reliéfní dlažba pro nevidomé 8m2
		Vodící prvky(linie)pro nevidomé 40m2
		Hranice území dotčené stavbou I.ETAPY
		I.ETAPA výstavby - hranice

Stav	Návrh	
vo		Kabely vo
		Kabely vo + rezervní trubka pro napojení na následnou etapu
		Rušené lampy vo
		Sadový osv. bod
		Reflektor slavnostního osv.
		Osvětlení silničního přechodu
		Sdělovací kabely optické
		Sdělovací kabely ostatní
		Stávající sdělovací kabely opatřené dělenou chráničkou
		Sdělovací kabely zrušné
		Teplovodní šachta - popisné ozančení
		Teplovodní kanál
		Kabelová televize
		Plynovod
		Plynovod přípojky
		Plynovod - hlavní uzávěr plynu - grafická značka
		Plynovod - chránička - grafická značka
		Vodovod
		Vodovod přípojka
		Liniové vpusti odvodnění
		Drenážní trativody pod zpevněnými plochami
		Kanalizace
		Kanalizace přípojka+ šachta grafická značka
		Kanalizace odvodnění + šachta grafická značka
		Kanalizace přípojka
		Výšková úprava šachty -6ks (S1-S5 +1xUŠ)
		Neověřená trasa kanalizace okolo původního septiku, nekoresponduje s vyjádřením o existenci sítí ČEVAK
		Kanalizace tok
		Kabel NN
		Stávající kabelové skříně NN - grafická značka
		Kabel NN - původní opatřený dělenou chráničkou
		Napájecí šachta - NN - grafická značka

ZELEŇ + MOBILIÁŘ

- Navržené stromy a keře
- Navržené lavičky - 2ks
- Navržený odpadkový koš - 4ks
- Rušené plochy stávajících keřů
- Rušený keř listnatý, jehličnatý
- Kácený strom listnatý
- Kácený strom jehličnatý
- Navržená litinová kruhová mříž v ocelovém rámu Ø 1500 mm – 4ks
- Navržené kruhové lavičky vnitřní průměr 850mm provedeno okolo stromu 2KS

Geodetický podklad

1234/56 Hranice a číslo pozemku KN

- zpevněná plocha
- rozhraní zpev. ploch
- vnější obvod budovy
- hrana svahu
- keře, souvislý porost
- drátěný plot
- dřevěný plot
- výška bodu
- dopravní značka
- lampa veřejného osvětlení
- hydrant
- šoupě vodovodní
- kanalizační vpusť
- kanalizační šachta
- šachta hranatá
- skříň elektro
- skříň telefon
- strom listnatý
- strom jehličnatý
- keř listnatý, jehličnatý
- plochy záhonů a živých plotů
- lavička
- odpadkový koš

00/00 číslo pozemku KN dotčeného stavbou

00/00 číslo pozemku KN sousedícího se stavbou

výškový systém Bpv, souřadnicový systém JTSK

VED. PROJEKTANT: Ing.arch.J.Daněk	ZODP. PROJEKTANT: Ing.arch.J.Daněk	KRESLIL: Ing.M.Pěvková	KONTROLOVAL: Ing.arch.J.Daněk

Projektový atelier AD s.r.o.
U Divadla 1, 370 01 České Budějovice
tel.: 387 311 111, fax: 387 311 112, e-mail: info@ad.cz

INVESTOR	Město Volary	FORMÁT	4 A4
		DATUM	03/2016
MÍSTO STAVBY	Volary, č.kat. 4730/9,4730/8, 4730/7,4730/3,172	STUPEŇ PD	STP
		MĚŘÍTKO	1:250
NÁZEV STAVBY	REKONSTRUKCE NÁMĚSTÍ VOLARY I.ETAPA	Č. ZAKÁZKY	31/2014
		ARCHIVNÍ Č.	
VÝKRES	Celkový situační výkres a koordinační situační výkres	ČÍS. KOPIE	ČÍS. VÝKRESU C2,C3