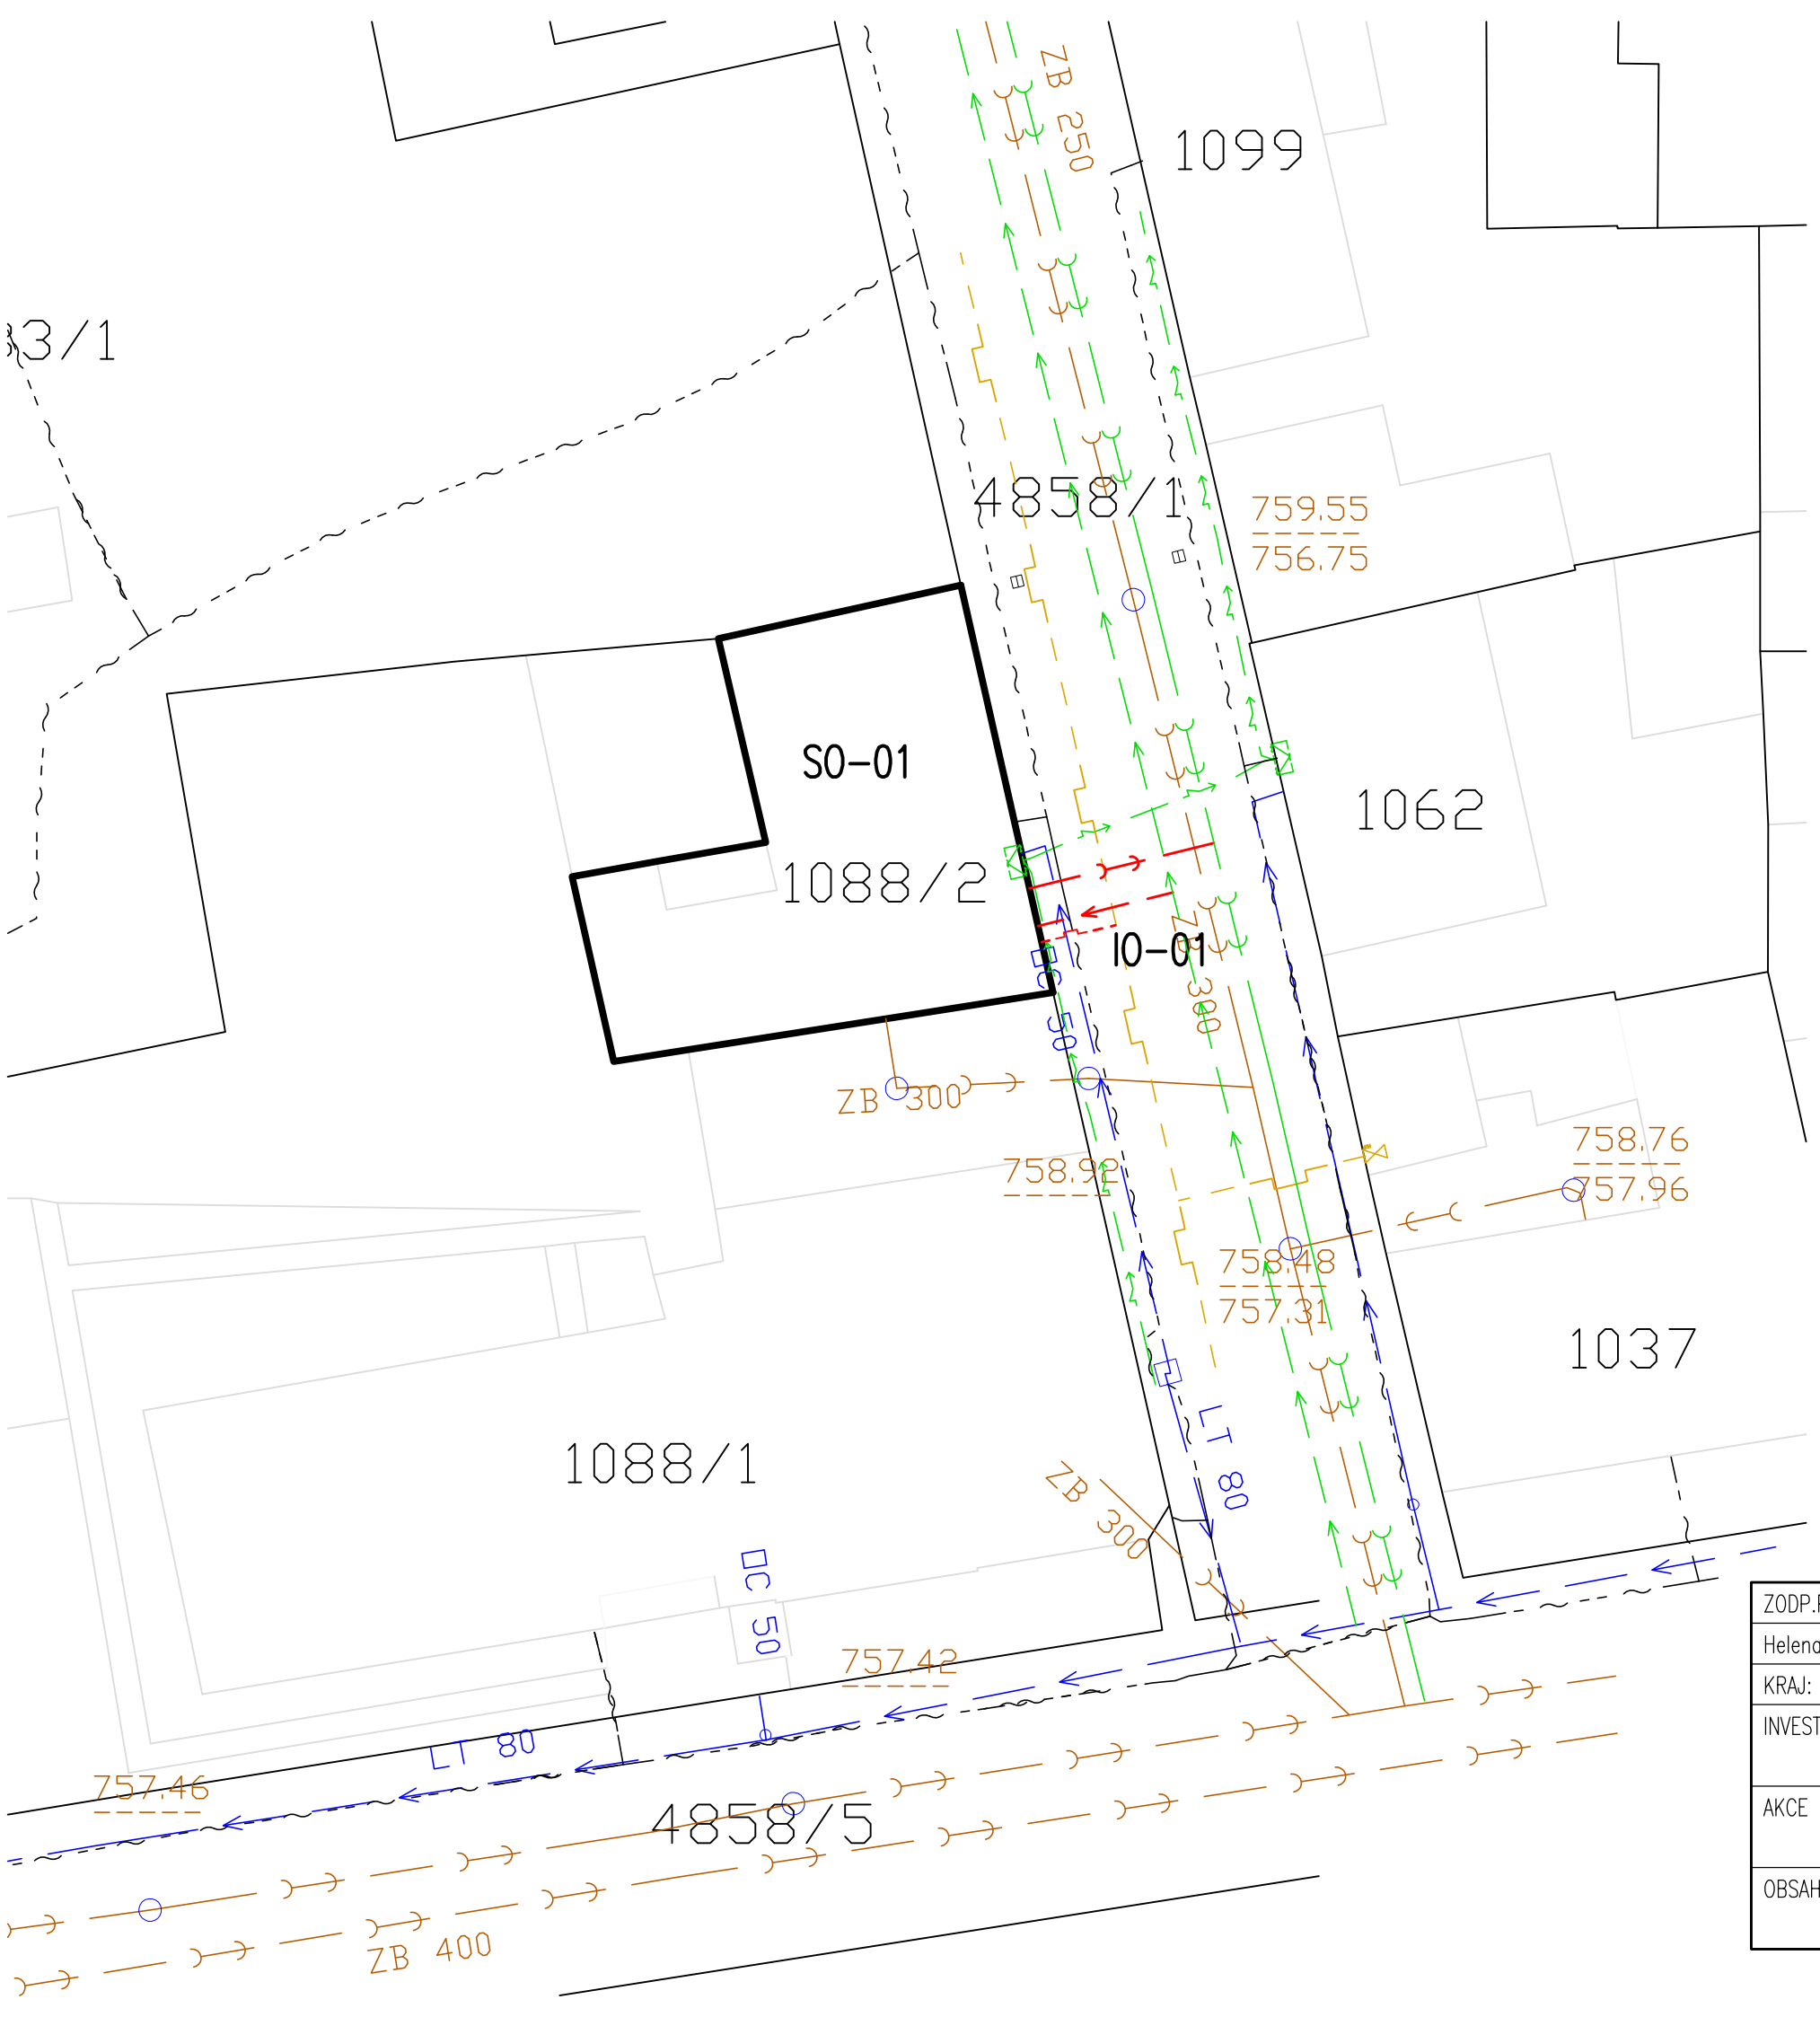

S

LEGENDA STAVEBNÍCH OBJEKTŮ

S0 – 01:	OBJEKT Č.P. 410
I0 – 01:	PŘÍPOJKY DO OBJEKTU

LEGENDA GRAFIKY

- HRANICE PARCEL
- VNITŘNÍ HRANICE PARCEL
- STAVEBNÍ OBJEKT S0–01

LEGENDA INŽ.SÍTÍ STÁVAJÍCÍCH

- kabely NN podzemní – E.on
- veřejný vodovod – Čevak
- veřejná kanalizace – Čevak
- telekomunikační podzemní kabely (Cetin)
- STL plynovod – E.on

LEGENDA INŽ.SÍTÍ PLÁNOVANÝCH – REKONSTRUCE ULICE

- veřejný vodovod PE DN 90
- veřejná kanalizace PVC DN 300

LEGENDA INŽ.SÍTÍ NOVÝCH

- vodovodní přípojka
- kanalizační přípojka
- plynová přípojka

ZODP.PROJEKTANT	Č. AUTORIZACE	KRESLIL	HEMA CB s.r.o. Budějovická 467 389 01 Vodňany	
Helena Matějčková	0100616	Ing. Zdeněk Švancar		
KRAJ: Jihočeský	OKRES: Prachatice	OBEC: Volary		
INVESTOR	Město Volary, Náměstí 25, 38451 Volary		DATUM	2/2020
			STUPEŇ	DPS
AKCE	VÝSTAVBA STARTOVACÍCH BYTŮ Č.P. 410 P.Č.ST. 1088/2, K.Ú. VOLARY		FORMÁT	A3
			MĚŘÍTKO	1:300
OBSAH	SITUACE STAVBY		Č.VÝKRESU 2	ODDÍL P.D. C