




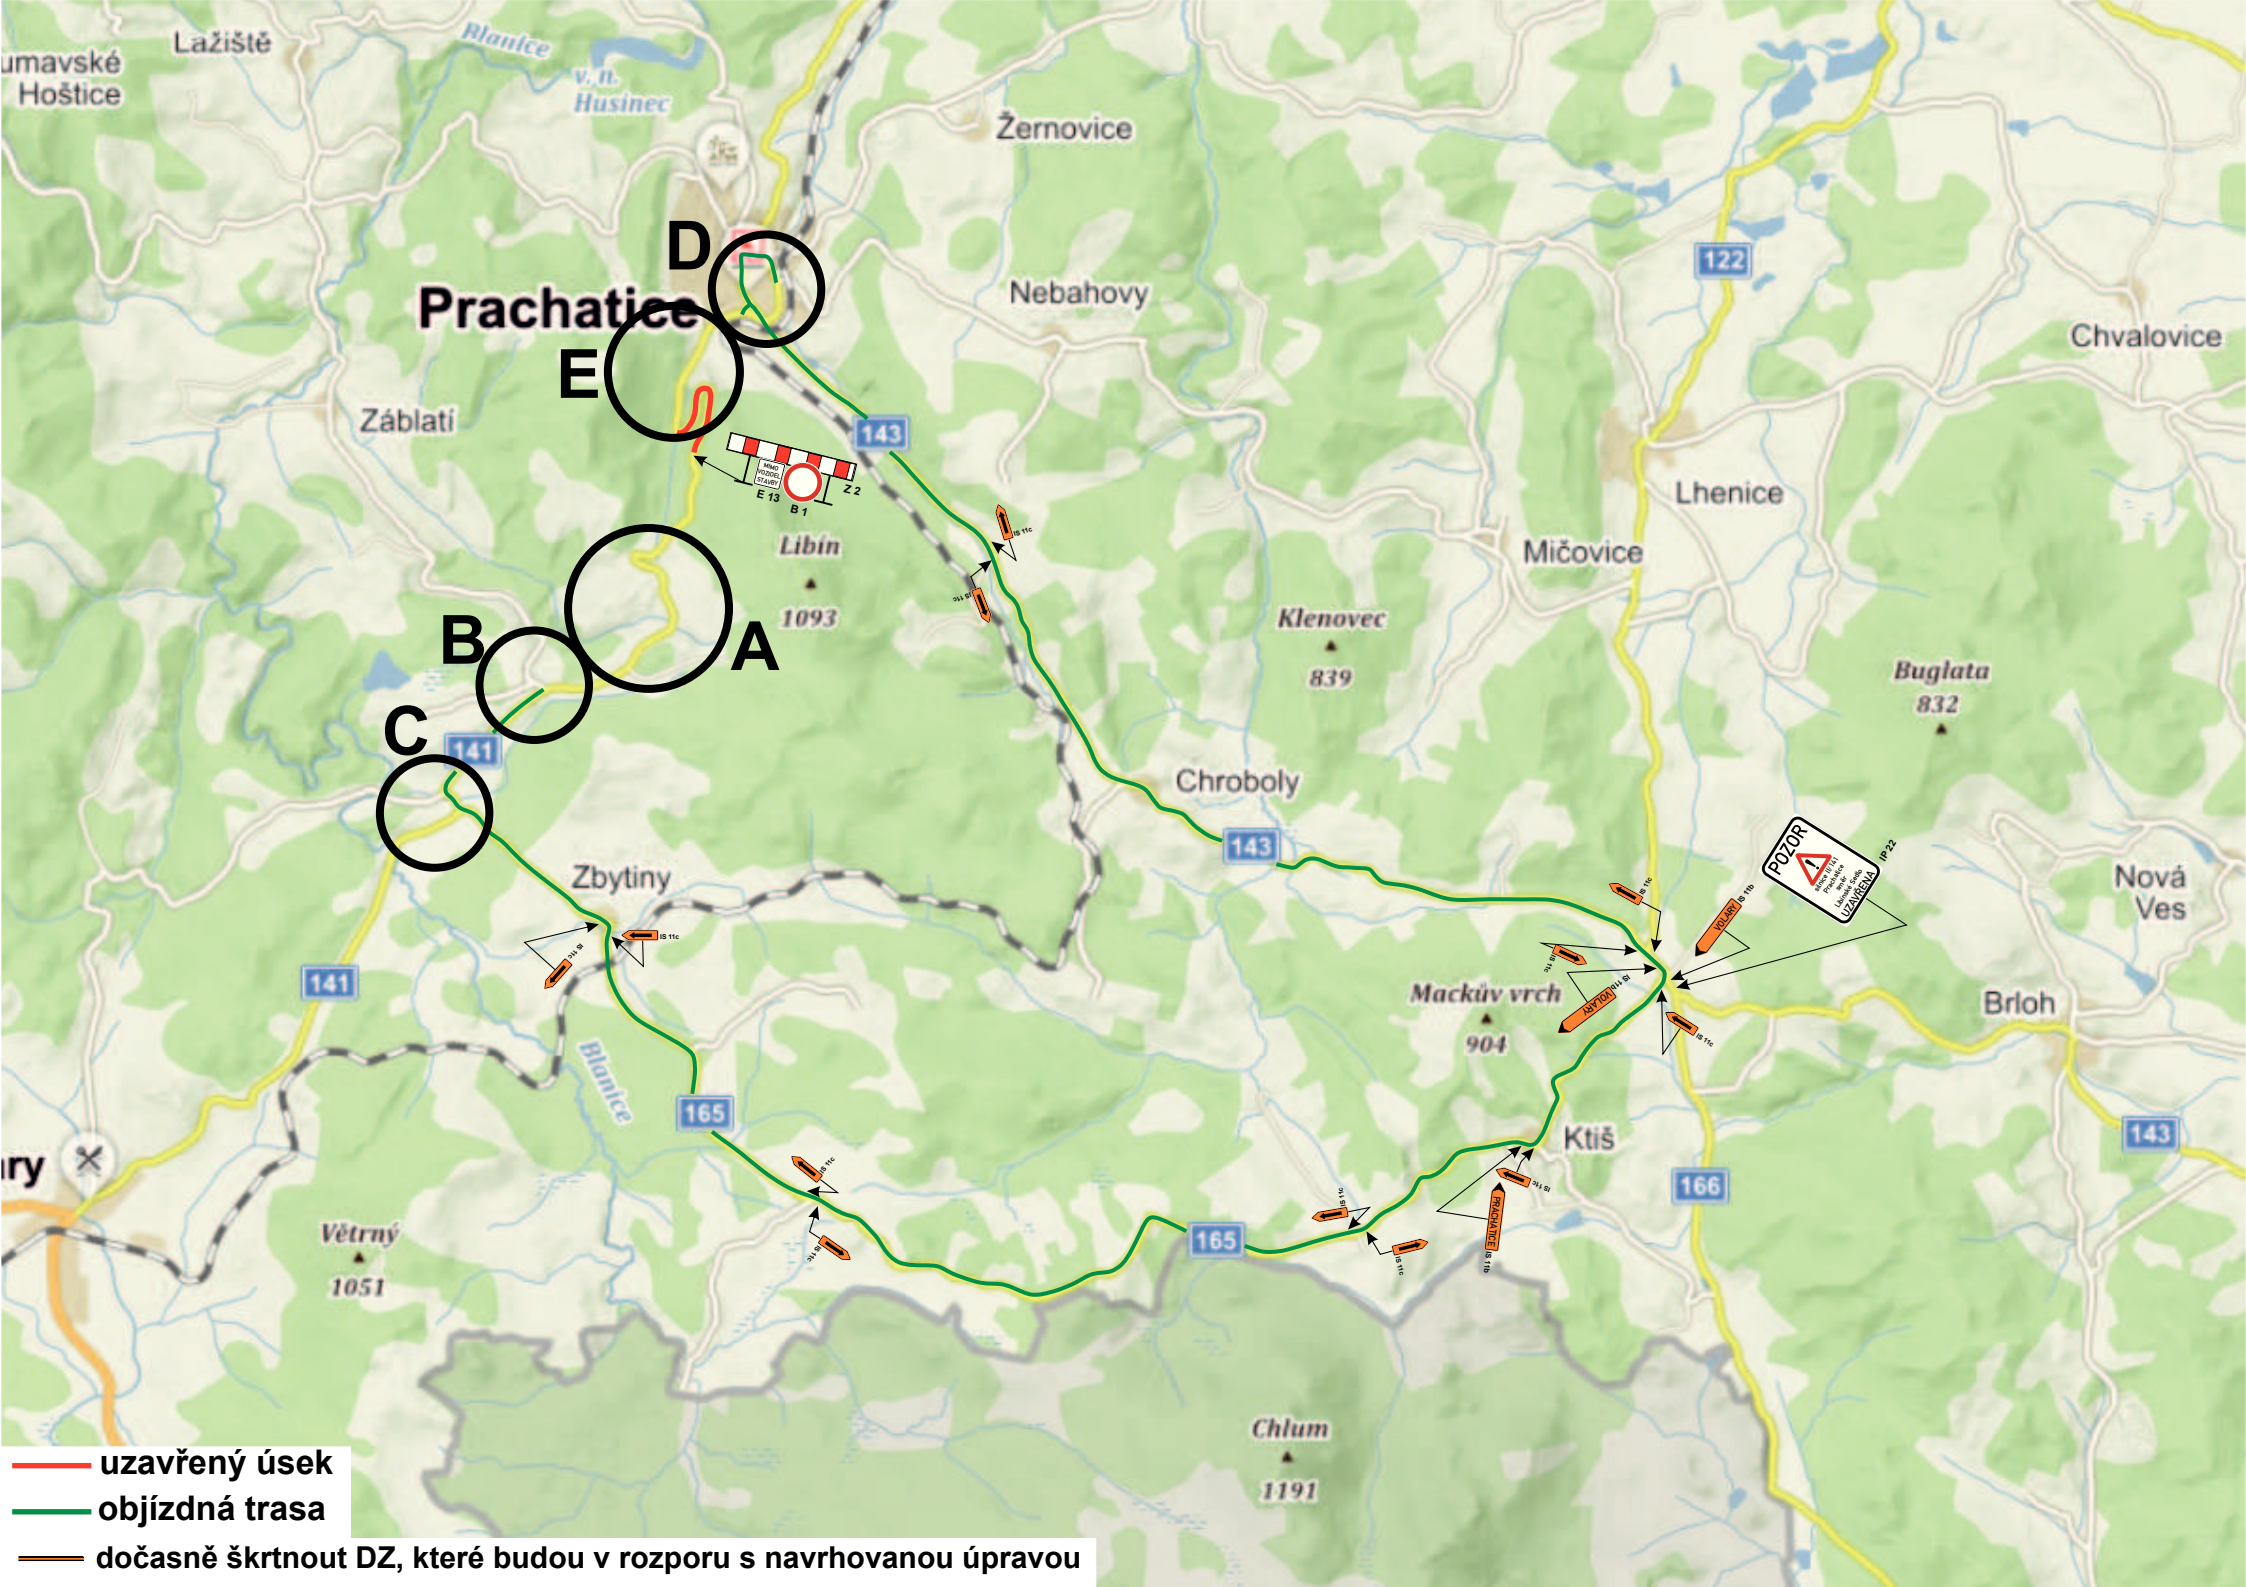

- uzavřený úsek
- objízdná trasa
- dočasně škrtnout DZ, které budou v rozporu s navrhovanou úpravou

detail A

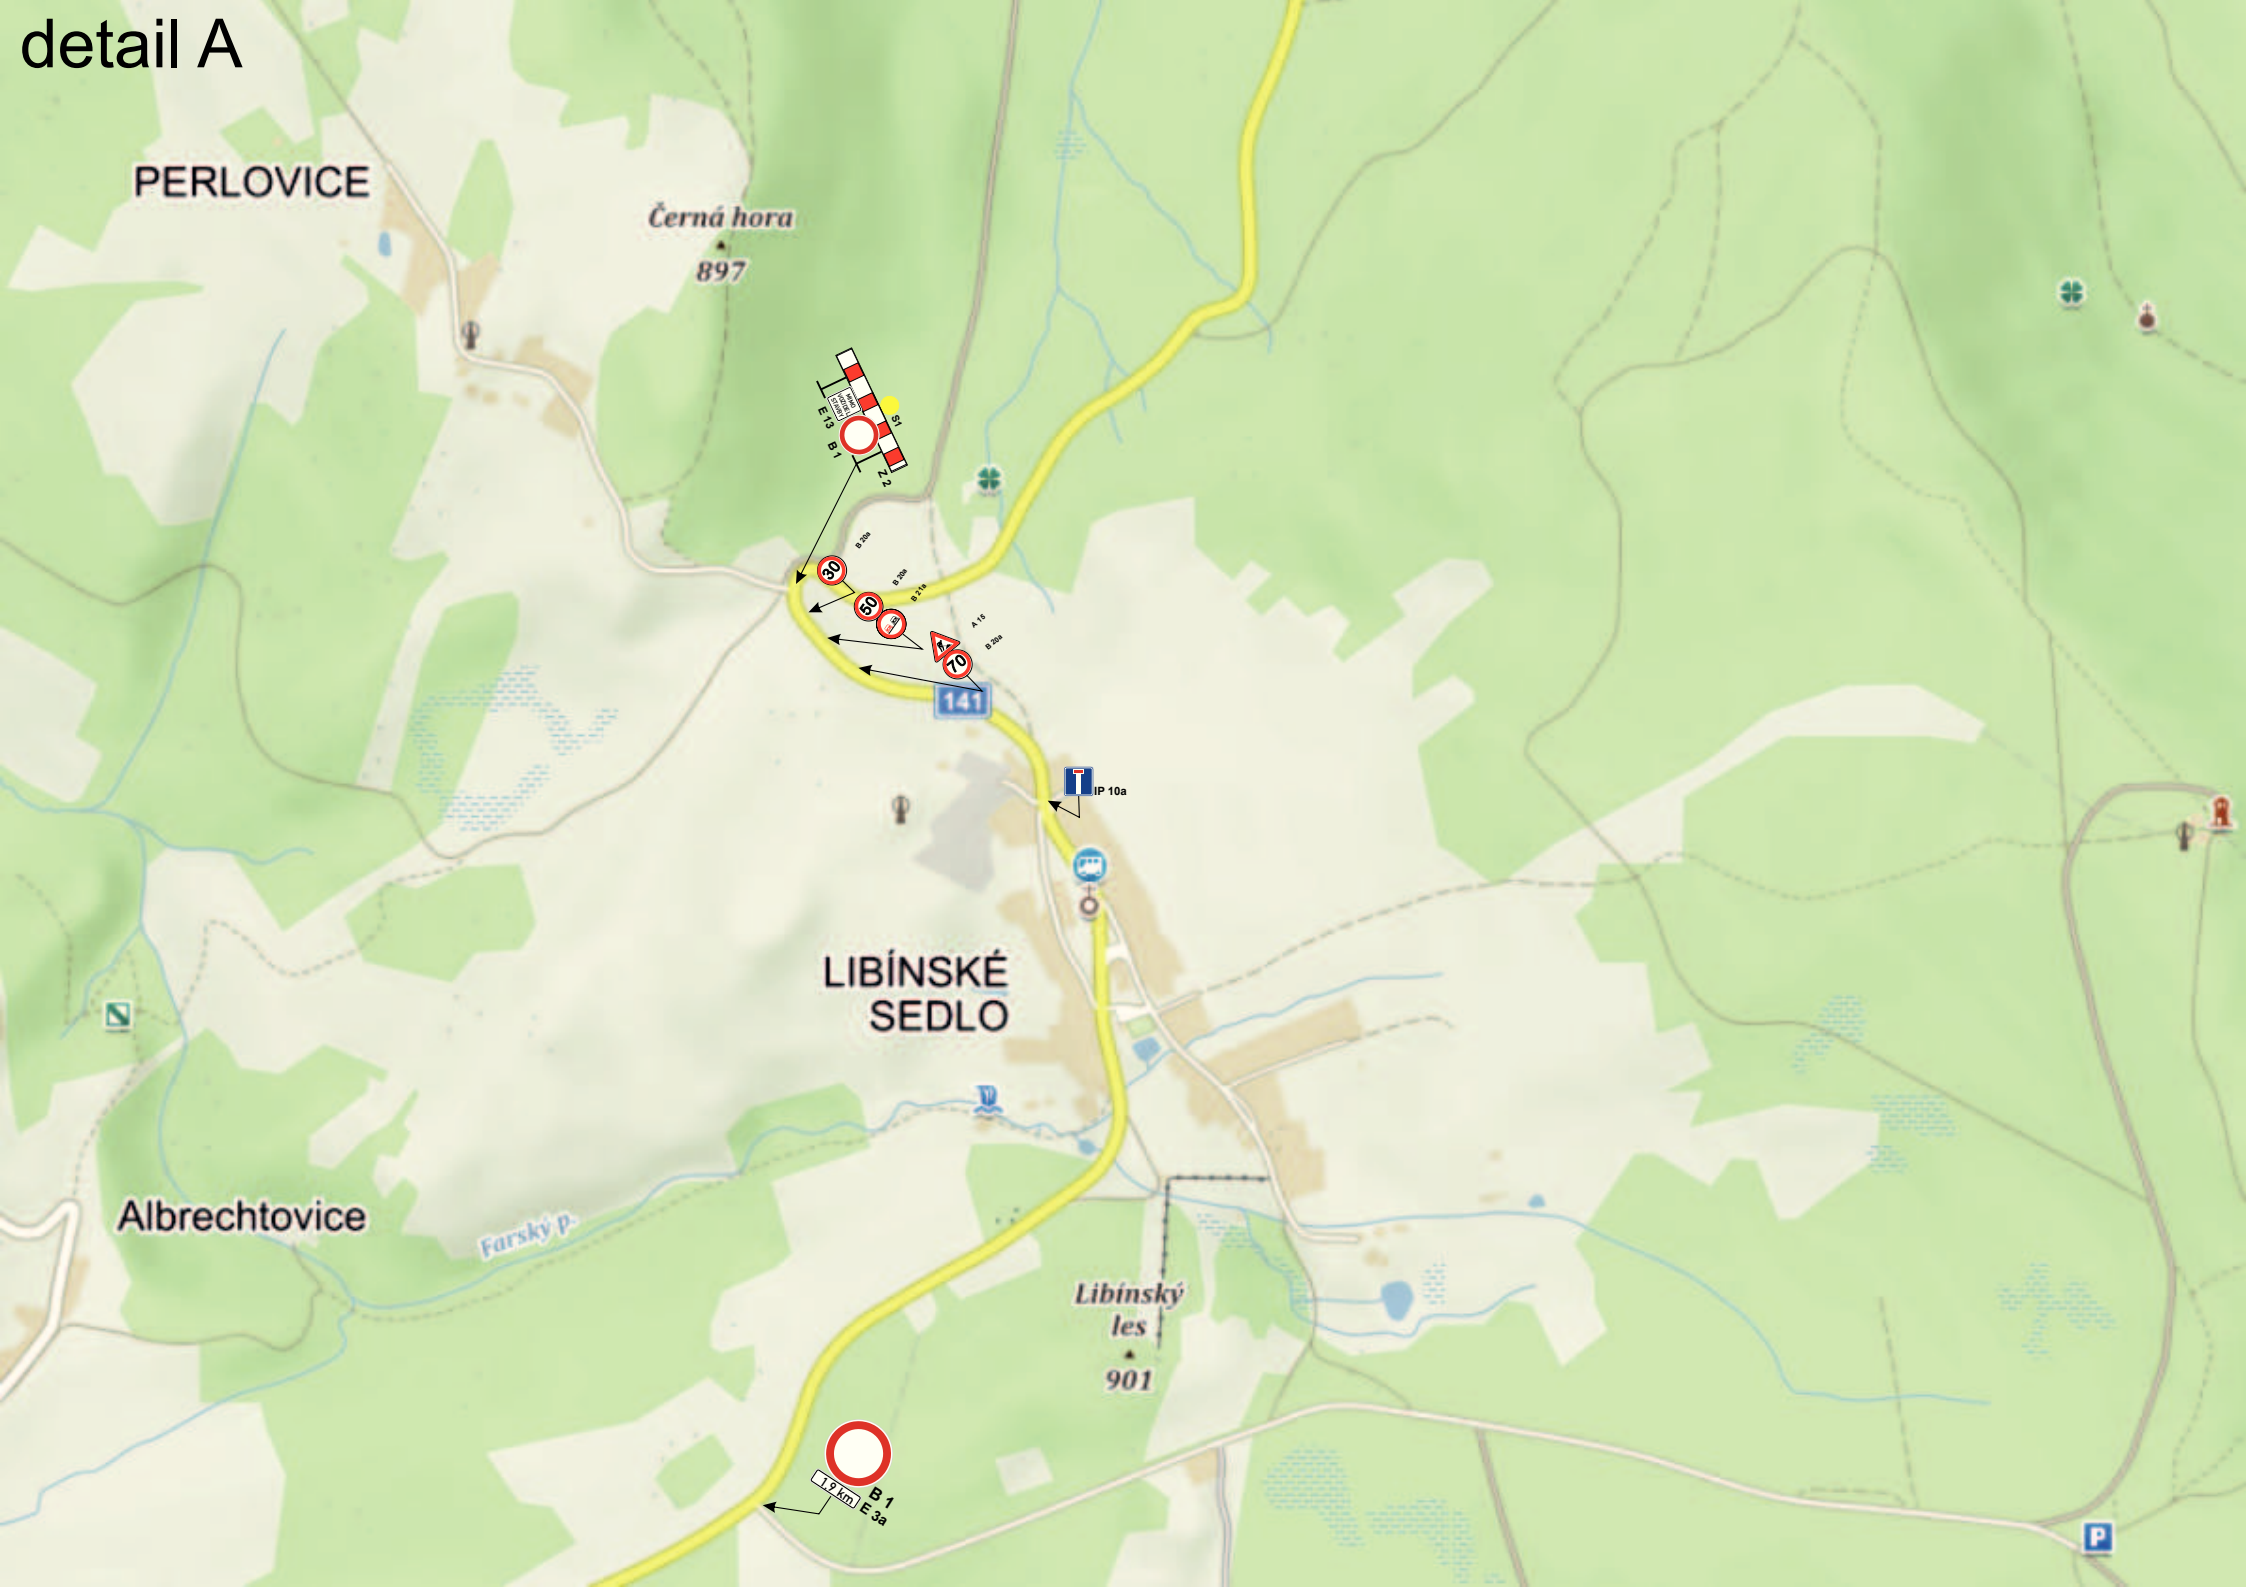

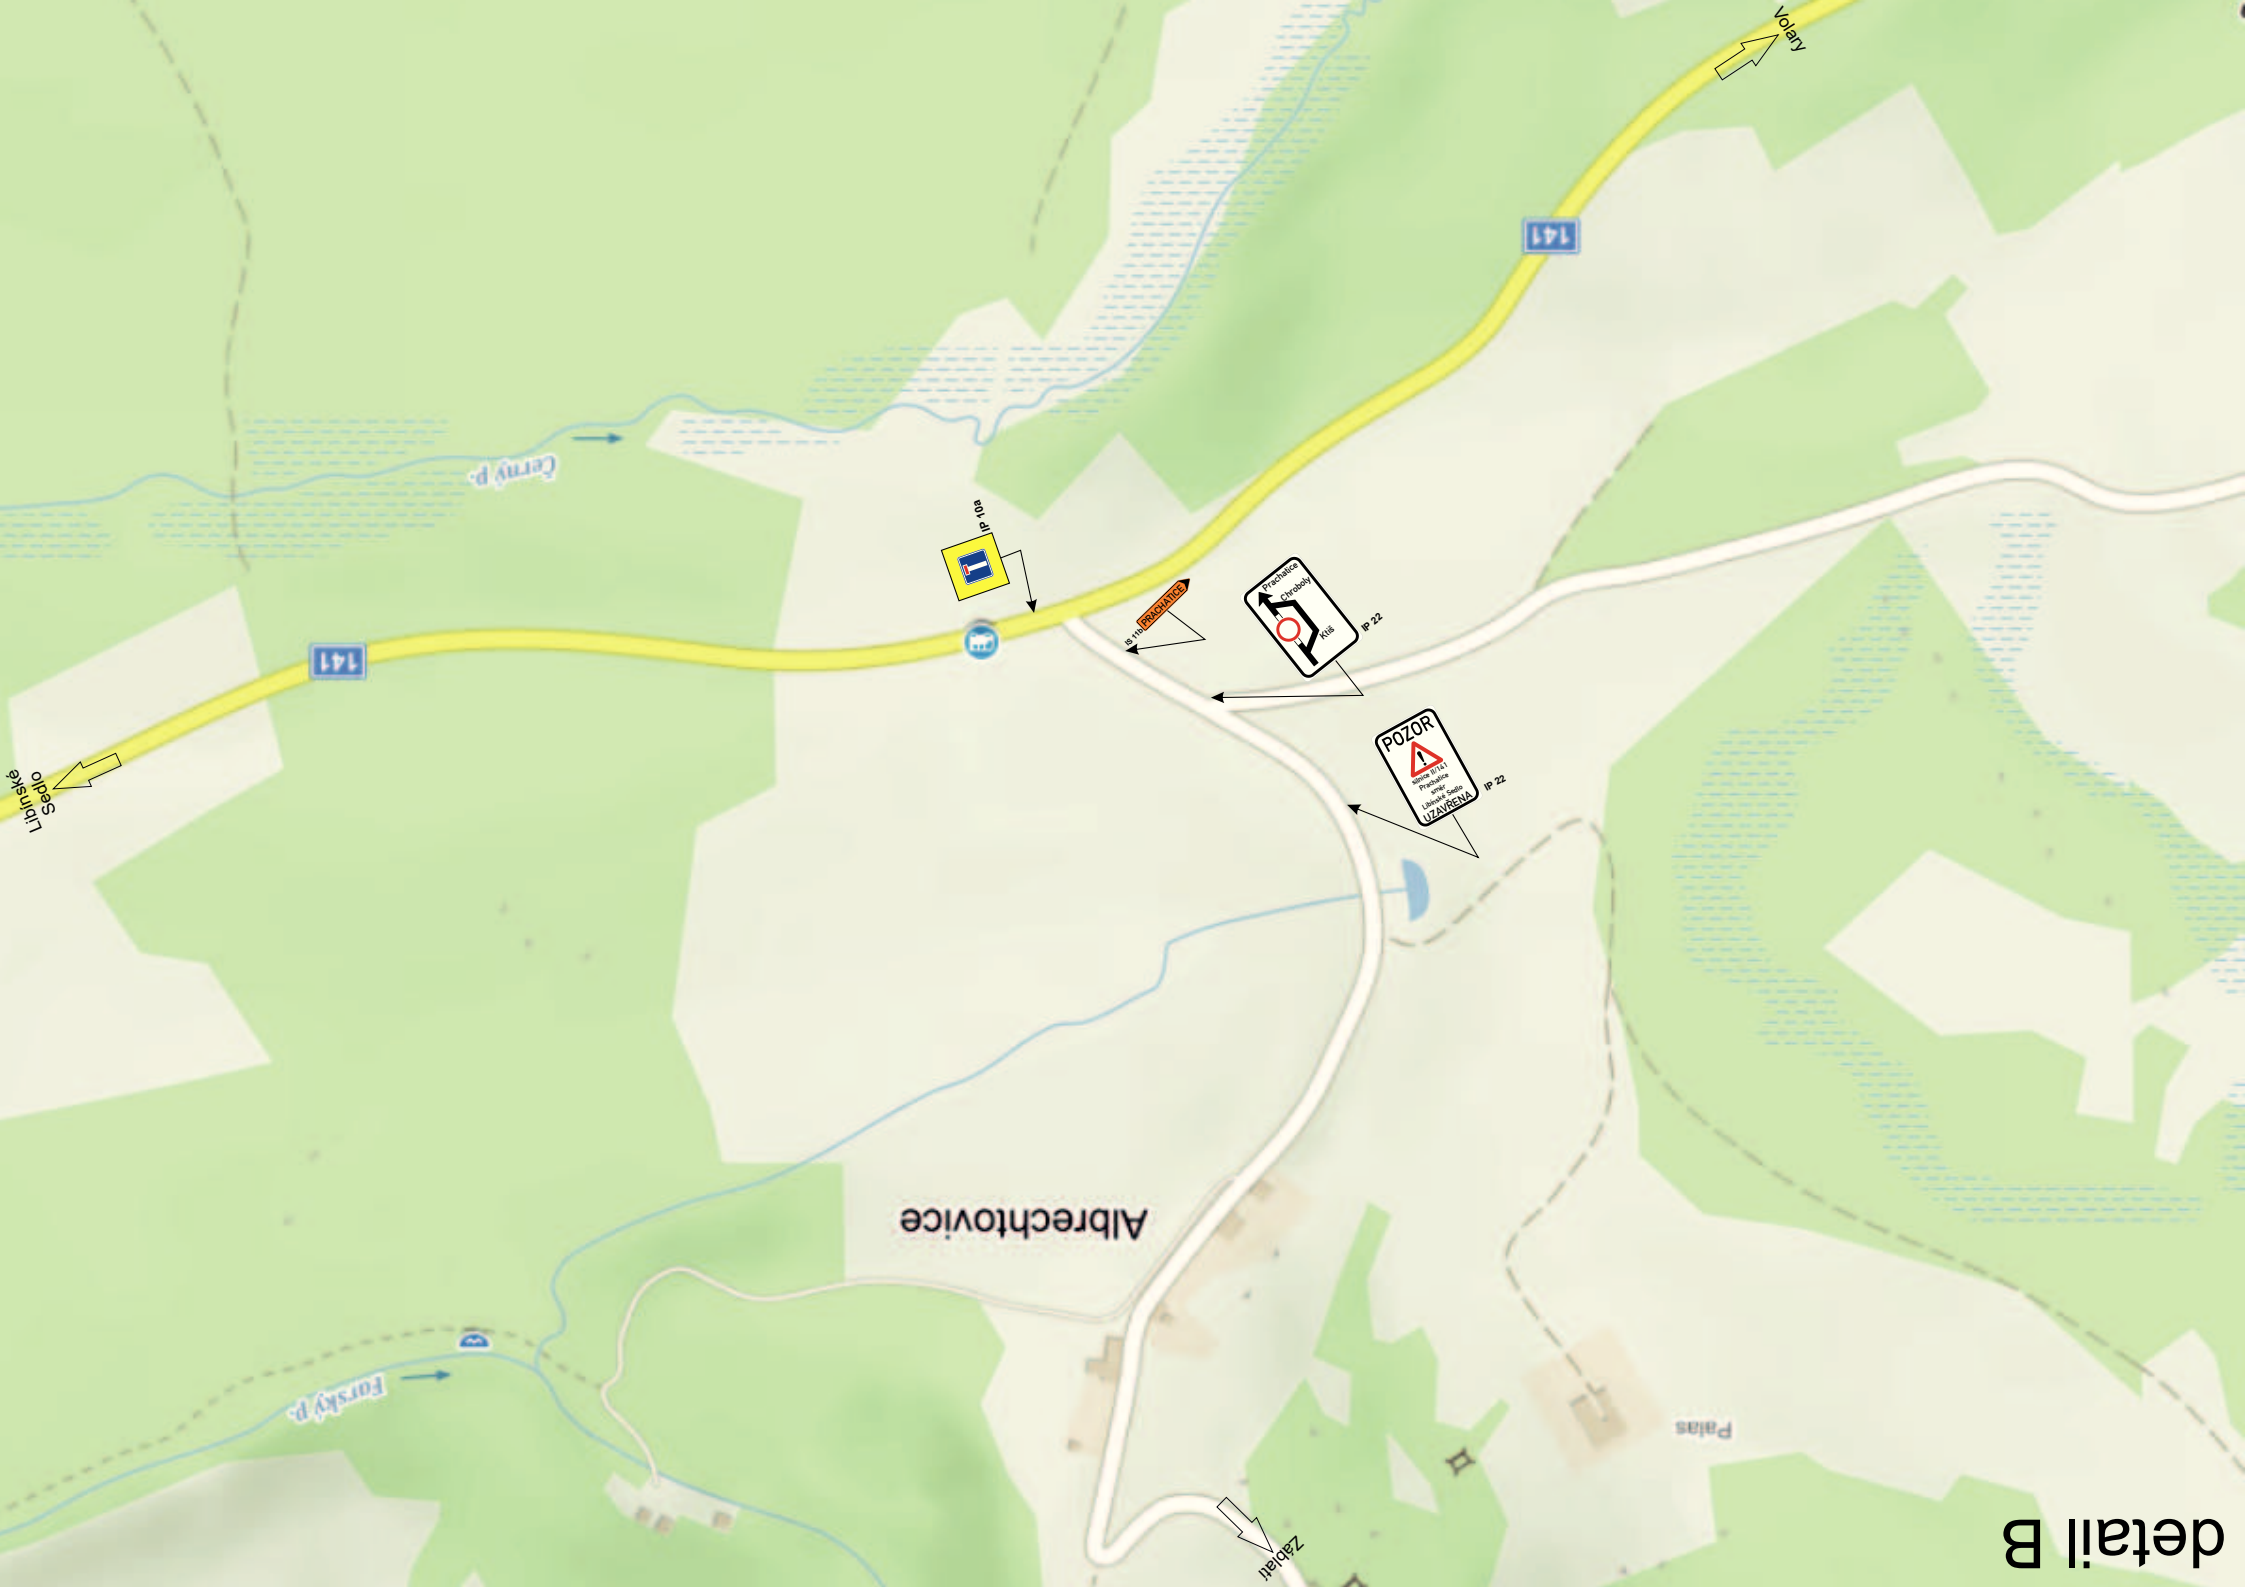



Blažejovice

797
mnického
nálna



