KOORDINAČNÍ SITUACE STAVBY

M 1:250

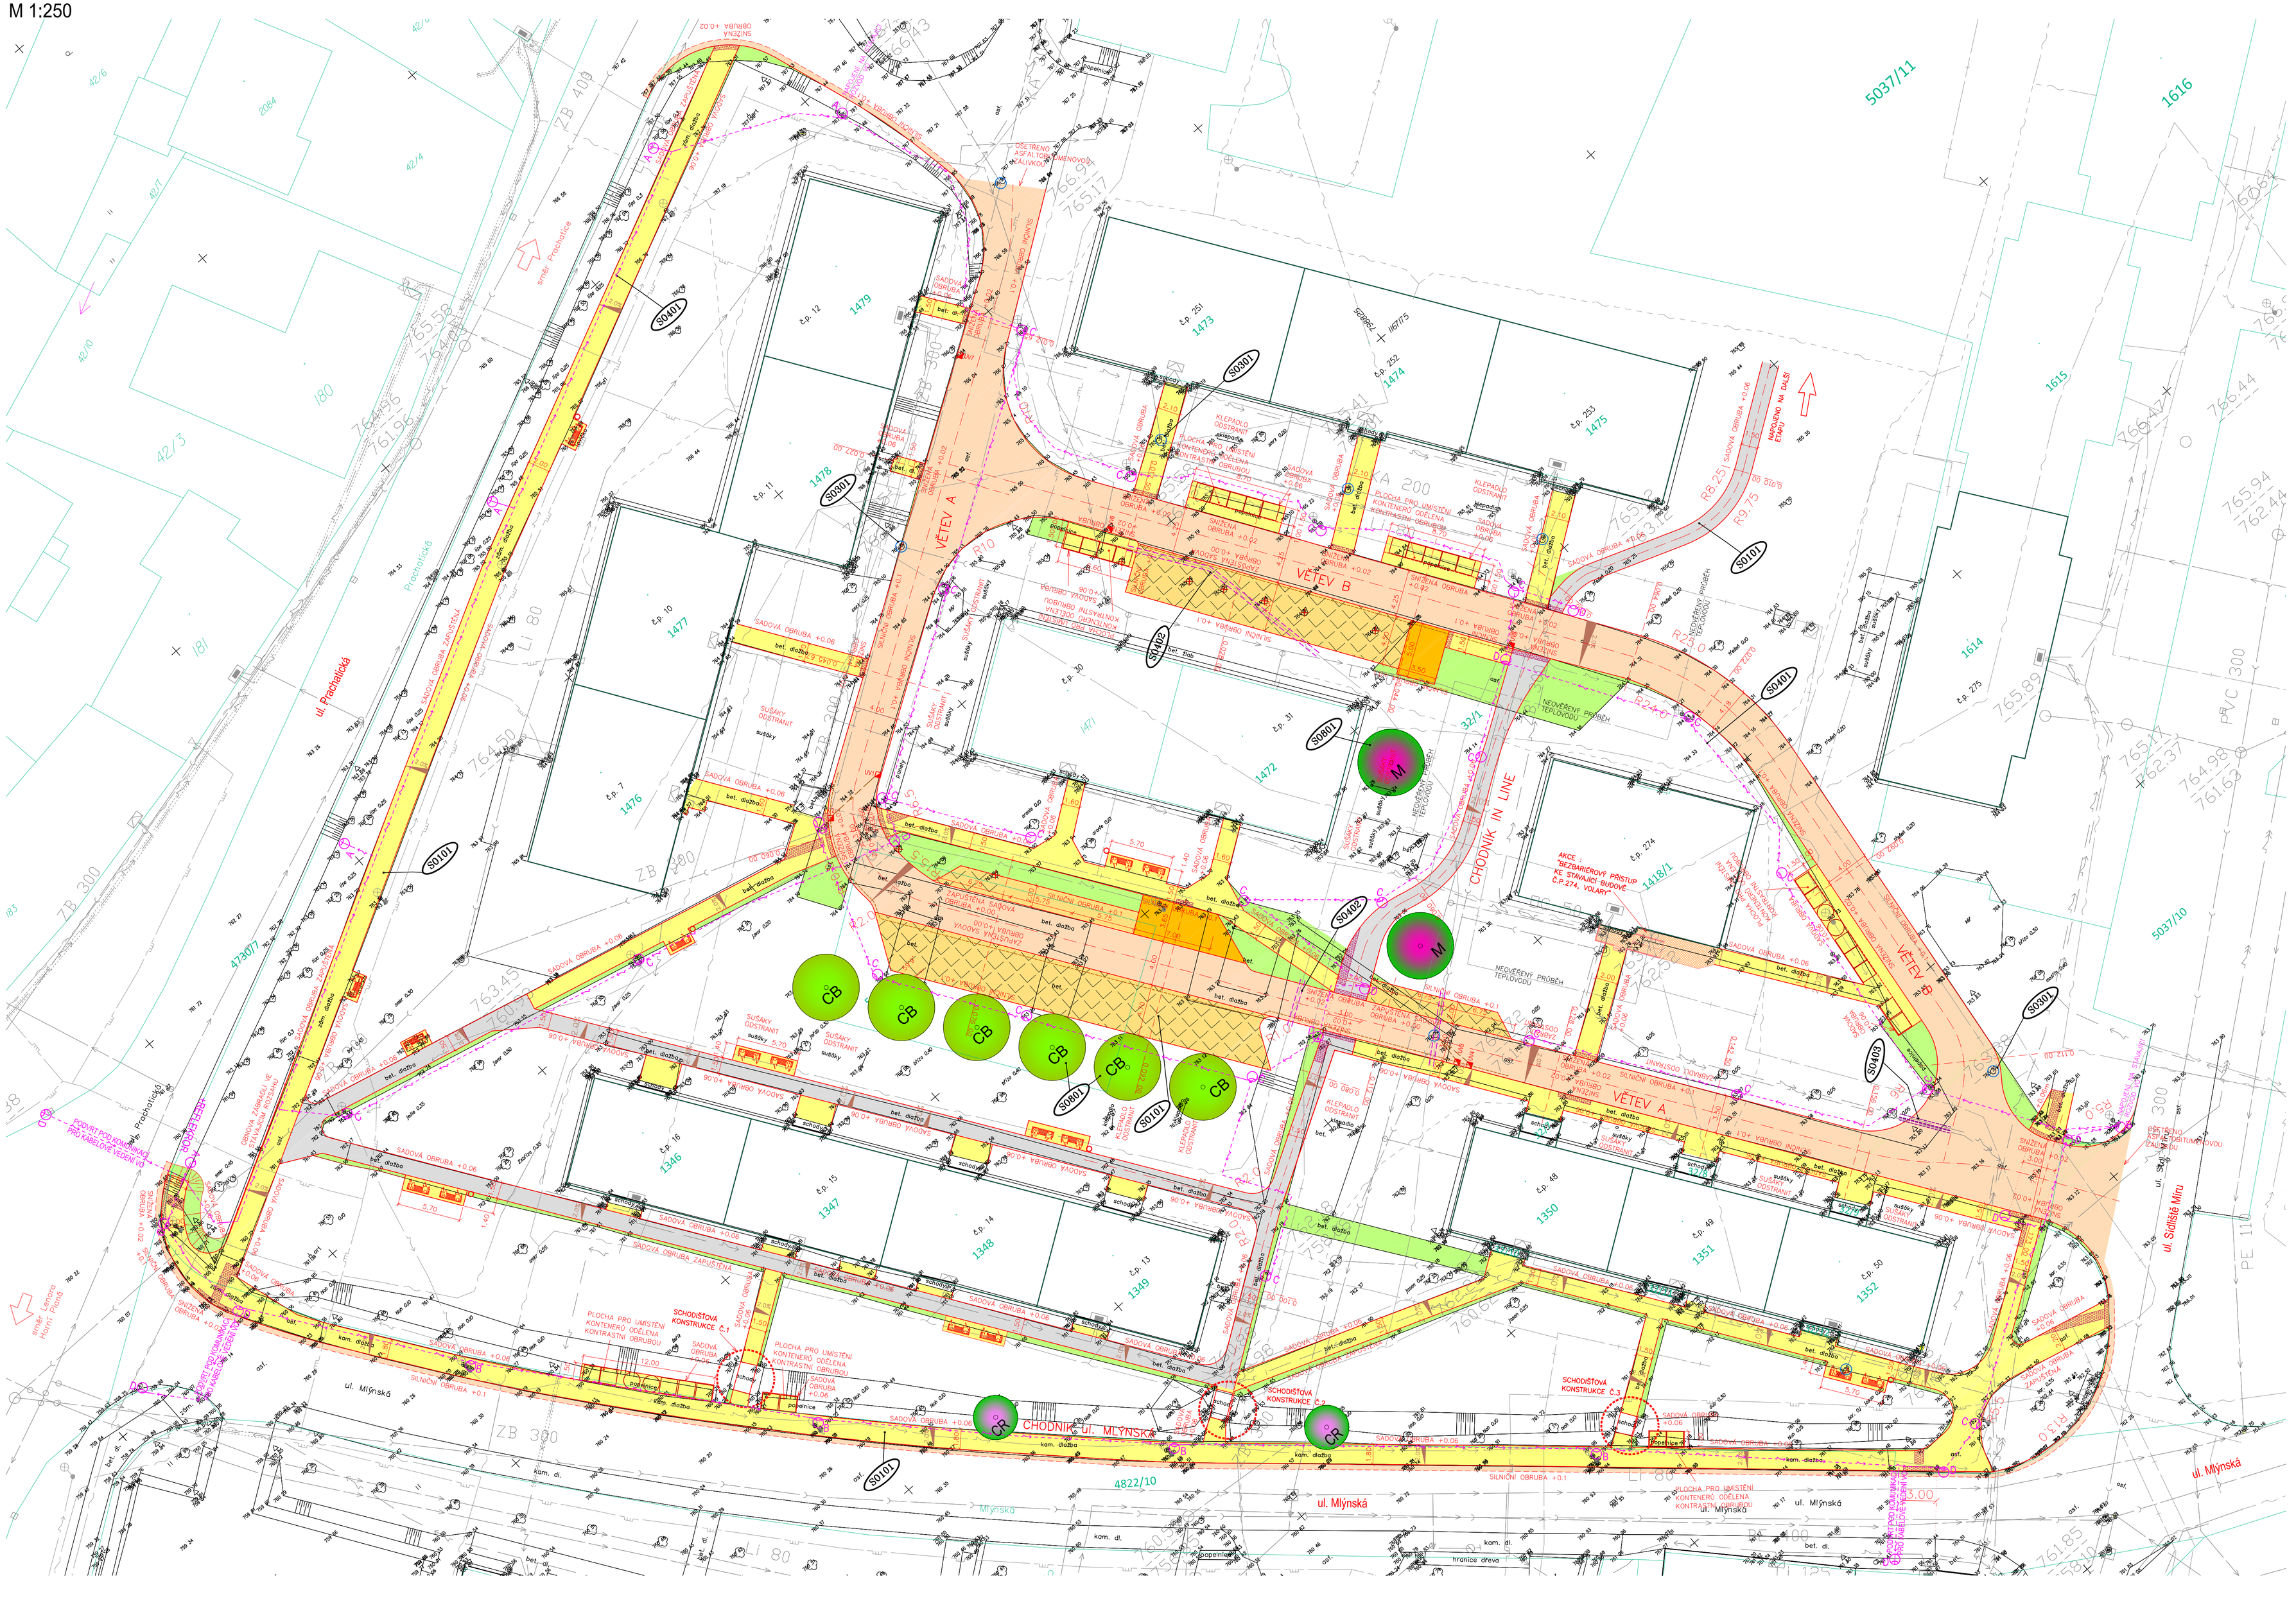

LEGENDA:

STÁVAJÍCÍ POLOHOPIS :

- Stávající polohopis
- Stávající stav

OSTATNÍ:

- Rozsah zpevněných ploch živice
- Parkovací stání ZTP – dlažba
- Parkovací stání – zatravňovací dlažba
- Chodníky – dlažba
- Chodníky – živice
- Zeleň
- Hmatová dlažba (slepecká)

STÁVAJÍCÍ VEDENÍ IS :

- Sdělovací vedení CETIN
- Kanalizace
- Vodovod
- Kabelové vedení NN
- Kabelové vedení VN
- Kabelové vedení VO
- Teplovod
- Sdělovací vedení NEJ.cz
- Plynovod

NAVRŽENÉ VEDENÍ IS :

- Veřejné osvětlení návrh
- Drenážní potrubí
- Propojení uličních vpustí

OSTATNÍ :

- Nové hrany
- Hranice pozemků
- IP12 — Navržené/stávající SDZ
- V10a — Navržené vodorovné dopravní značení
- V4 V4 — Stávající vodorovné / rušené vodorovné dopravní značení
- UV1 — Navržené uliční vpusti
- Chráničky kabelového vedení E.ON,s.r.o. elektrická síť
- Chráničky kabelového vedení CETIN, a.s. e
- Výšková úprava povrchových znaků ČEVAK, a.s.
- Kácení dřevin v rámci SO101
- CB M — Sadové úpravy

MOBILIÁŘ:

- Lavice
- Odpadkový koš

LAMPY VO:

A – 8m – sloup 1m nad úrovní vozovky
B – 8m
C – 6m
D – 6m

SEZNAM OBJEKTŮ :

100–OBJEKTY POZEMNÍCH KOMUNIKACÍ
SO 101 Komunikace a chodníky

300–VODOHOSPODÁŘSKÉ OBJEKTY
SO 301 Výšková úprava povrchových znaků ČEVAK a.s.

400–ELEKTRO A SDĚLOVACÍ OBJEKTY
SO 401 Veřejné osvětlení
SO 402 Ochrana kabelového vedení CETIN, a.s.
SO 403 Ochrana kabelového vedení E.ON, s.r.o. elektrická síť

800–OBJEKTY ÚPRAVY ÚZEMÍ
SO 801 Sadové úpravy

TRASY STÁVAJÍCÍCH PODZEMNÍCH (NADZEMNÍCH) INŽENÝRSKÝCH SÍTÍ JSOU ZAKRESLENY POUZE ORIENTAČNĚ A ZÁKRES NENAHRAZUJE VYTÝČENÍ. DODAVATEL STAVBY JE POVINEN ZAJISTIT PŘESNÉ VYTÝČENÍ A OVĚŘIT ÚPLNOST TRAS PODZEMNÍCH SÍTÍ V ZÁJMOVÉM ÚZEMÍ STAVBY. V OCHRANNÝCH PÁSMECH PODZEMNÍCH INŽENÝRSKÝCH SÍTÍ LZE PROVÁDĚT ZEMNÍ PRÁCE POUZE RUČNĚ. V OCHRANNÝCH PÁSMECH NADZEMNÍCH INŽENÝRSKÝCH SÍTÍ JE NUTNÉ DODRŽOVAT ZVLÁŠTNÍ PROVOZNÍ REŽIM STAVBY PODLE POKYNŮ SPRÁVCE SÍTÍ

vypracoval:	Ing. Pavla Větrovcová	**PROJEKCE DOPRAVNÍCH STAVEB**	
kontroloval:	Ing. Ladislav Čabrádek	GEODETICKÁ KANCELÁŘ PLAVEC - MICHALEC	
datum:	7/2018	Budovcova 2530, 397 01 Písek tel.: 382 210 552, www.gkplasek.cz, info@gkplasek.cz	
číslo zakázky:	1310/2018		
objednavatel:	Město Volary, Náměstí 25, 384 51,Volary	formát: 10xA4	krajské/okresní území: Volary
			stupeň: DSP + PDPS
	Revitalizace sídliště Volary 3. etapa		měřítko: 1:250
	Koordinační situace stavby		číslo přílohy: B.2

Naši společnosti byl udělen certifikát systému řízení dle ČSN EN ISO 9001:2001 a EN ISO 14001:2004