
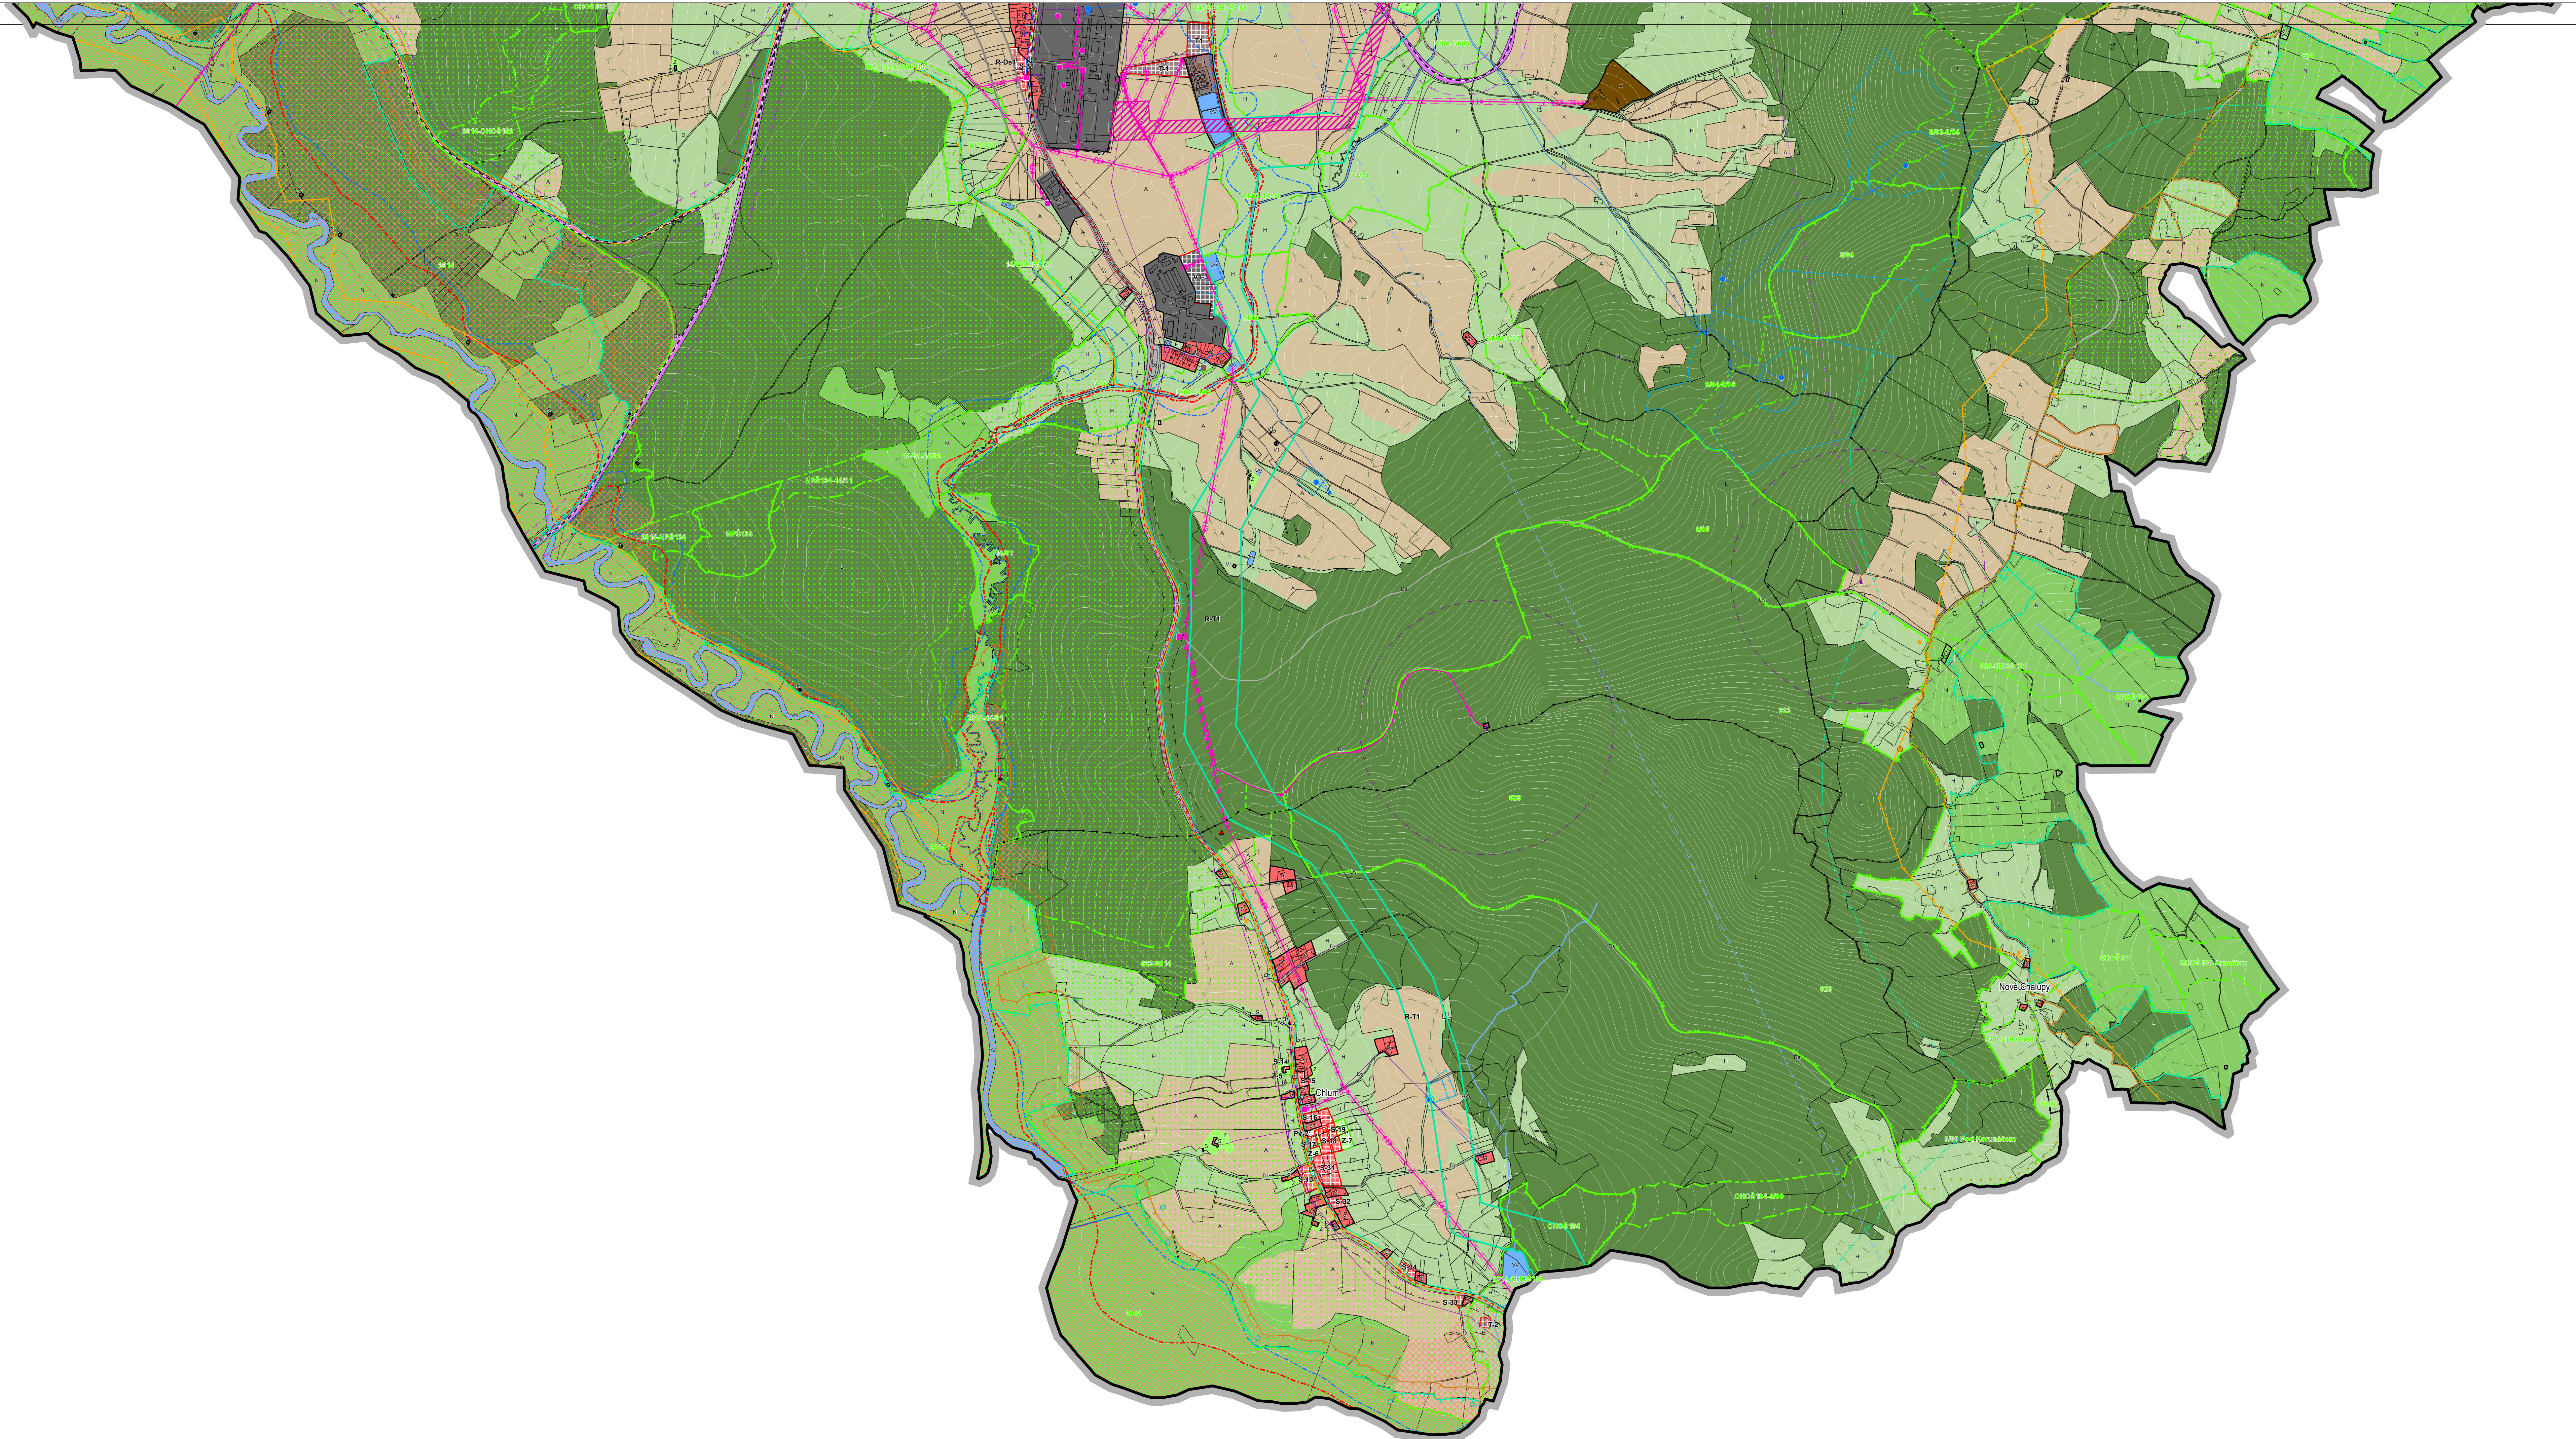


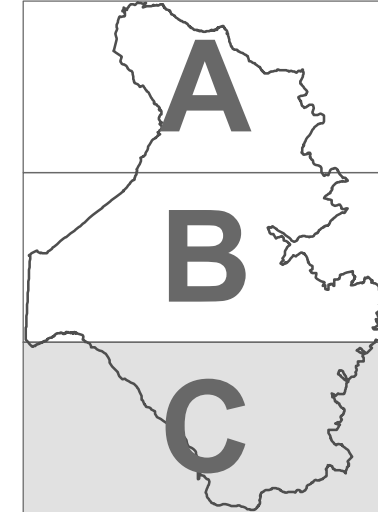

PLOCHY S ROZDÍLNÝM ZPŮSOBEM VYUŽITÍ			
stav	návrh	pozn	index
OBYTNÉ ÚZEMÍ			
	plochy bydlení	B	
	plochy smíšené obytné	S	
	plochy zelené soukromé	Z	
VEŘEJNÁ INFRASTRUKTURA			
	plochy dopravní infrastruktury - silniční	Ds	
	plochy dopravní infrastruktury - železniční	Dz	
	plochy občanského vybavení	O	
	plochy občanského vybavení - specifické	Ox	
	plochy technické infrastruktury	T	
	plochy veřejných prostranství	Pv	
	plochy veřejných prostranství - zeleň	Pz	
	plochy specifické	X	
PRODUKČNÍ ÚZEMÍ			
	plochy výroby a skladování - 1. kategorie	V1	
	plochy výroby a skladování - 2. kategorie	V2	
REKREAČNÍ ÚZEMÍ			
	plochy rekreace	R	
	plochy rekreace - specifické	Rx	
KRAJINNÉ ÚZEMÍ			
	plochy vodní a vodo hospodářské	VV	
	plochy zemědělské	A	
	plochy lesní	L	
	plochy smíšené nezastavěného území	H	
	plochy přírodní	N	
ZÁKLADNÍ ČLENĚNÍ			
	hranice správního území obce		
	hranice katastrálního území		
	hranice zastavěného území		
	hranice zastavěných ploch		
	plocha přestavby		
	plocha změn v krajině		
PŘÍRODA A KRAJINA			
	památný strom		
	Národní park Šumava		
	Chráněná krajinná oblast Šumava		
	maloplošná zvlášť chráněná území		
	ochranné pásmo maloplošného zvlášť chráněného území		
	výskyt zvlášť chráněných rostlin a živočichů		
	lokalita Ramsarské úmluvy		
	NATURA2000 - ptačí oblast		
	vzdálenost 50m od hranice lesa		
	ochranné pásmo skupiny památných stromů, stromofauna		
GEOLOGIE			
	poddolované území		
	staré důlní dílo		
	odval, vývyska, odkaliště, halda		
	poddolované území		
ÚZEMNÍ SYSTÉM EKOLOGICKÉ STABILITY			
	nadregionální biocentrum		
	regionální biocentrum		
	lokální biocentrum		
	nadregionální biokoridor		
	regionální biokoridor		
	lokální biokoridor		
DOPRAVNÍ INFRASTRUKTURA			
	silniční doprava		
	silnice I. třídy		
	silnice II. třídy		
	silnice III. třídy		
	územní rezerva silniční dopravy		
	ochranné pásmo silnice		
	železniční trať a vlečky		
	ochranné pásmo železniční tratě nebo vlečky		
	cyklistická doprava a pěší		
	cyklistická trasa		
	pěší trasa nebo stezka		
	letecká doprava		
	letecký koridor - prostor pro létání v malých a přilehlých výškách		
TECHNICKÁ INFRASTRUKTURA			
	vodojem zemní		
	úpravna vody		
	vodní zdroj		
	vodovodní řád		
	vodovodní řád provozní vody		
	ochranné pásmo vodního zdroje		
	odkanalizování		
	ústřední odpadních vod		
	kanalizace		
	zásobování elektrickou energií		
	trafostanice		
	výrobní elektrická energie		
	elektrické vedení		
	ochranné pásmo elektrického vedení		
	ochranné pásmo výroby elektrické energie		
	koridor technické infrastruktury		
	zásobování plynem		
	regulační stanice		
	stanice katodové ochrany		
	plynovod		
	bezpečnostní pásmo plynovodu		
	územní rezerva technické infrastruktury		
	zásobování teplem		
	objekt zásobování teplem		
	teplovod		
	sítě elektronických komunikací		
	radiová stanice na RR trase		
	rádiorelévé trasy		
	komunikační vedení		
	ochranné pásmo objektu na el. komunikačním zařízení		
KULTURNÍ HODNOTY A VÝZNAMNÉ STAVBY NEBO MÍST			
	vyhlášené místo nebo rozhledna		
	nemovitá kulturní památka		
	architektonicky významný objekt		
	válečné hroby		
	ochranné pásmo nemovitě kulturní památky		
	vesnická památková rezervace		
	území s archeologickými nálezy I. a II. kategorie		
SPECIFICKÁ OCHRANA ÚZEMÍ			
	objekt důležitý pro obranu státu		
	ochranné pásmo Vojenského újezdu Boletice		
	ochranné pásmo hřbitova a krematoria		
	staré zázemí v území a kontaminované plochy		
	stanovené záplavové území Q100		
	aktivní zóna záplavového území		

ŽÁZNAM O ÚČINNOSTI
vytvořil: správci orgán: Zastupitelstvo města Volary
datum: 1.1.2023
pořizovatel: Městský úřad Prácheňsko, odbor územního plánování a regionálního rozvoje
oprávněná osoba pořizovatel: Mgr. Vladimír Lukášek

5C KOORDINAČNÍ VÝKRES
NÁVRH PRO VEŘEJNÉ PROJEDNÁNÍ

ZHOTOVITEL
VOLARAT Ing. arch. Filip Dubský
STUDIO Ing. Lenka Šimová

MĚŘÍTKO
1:10 000