
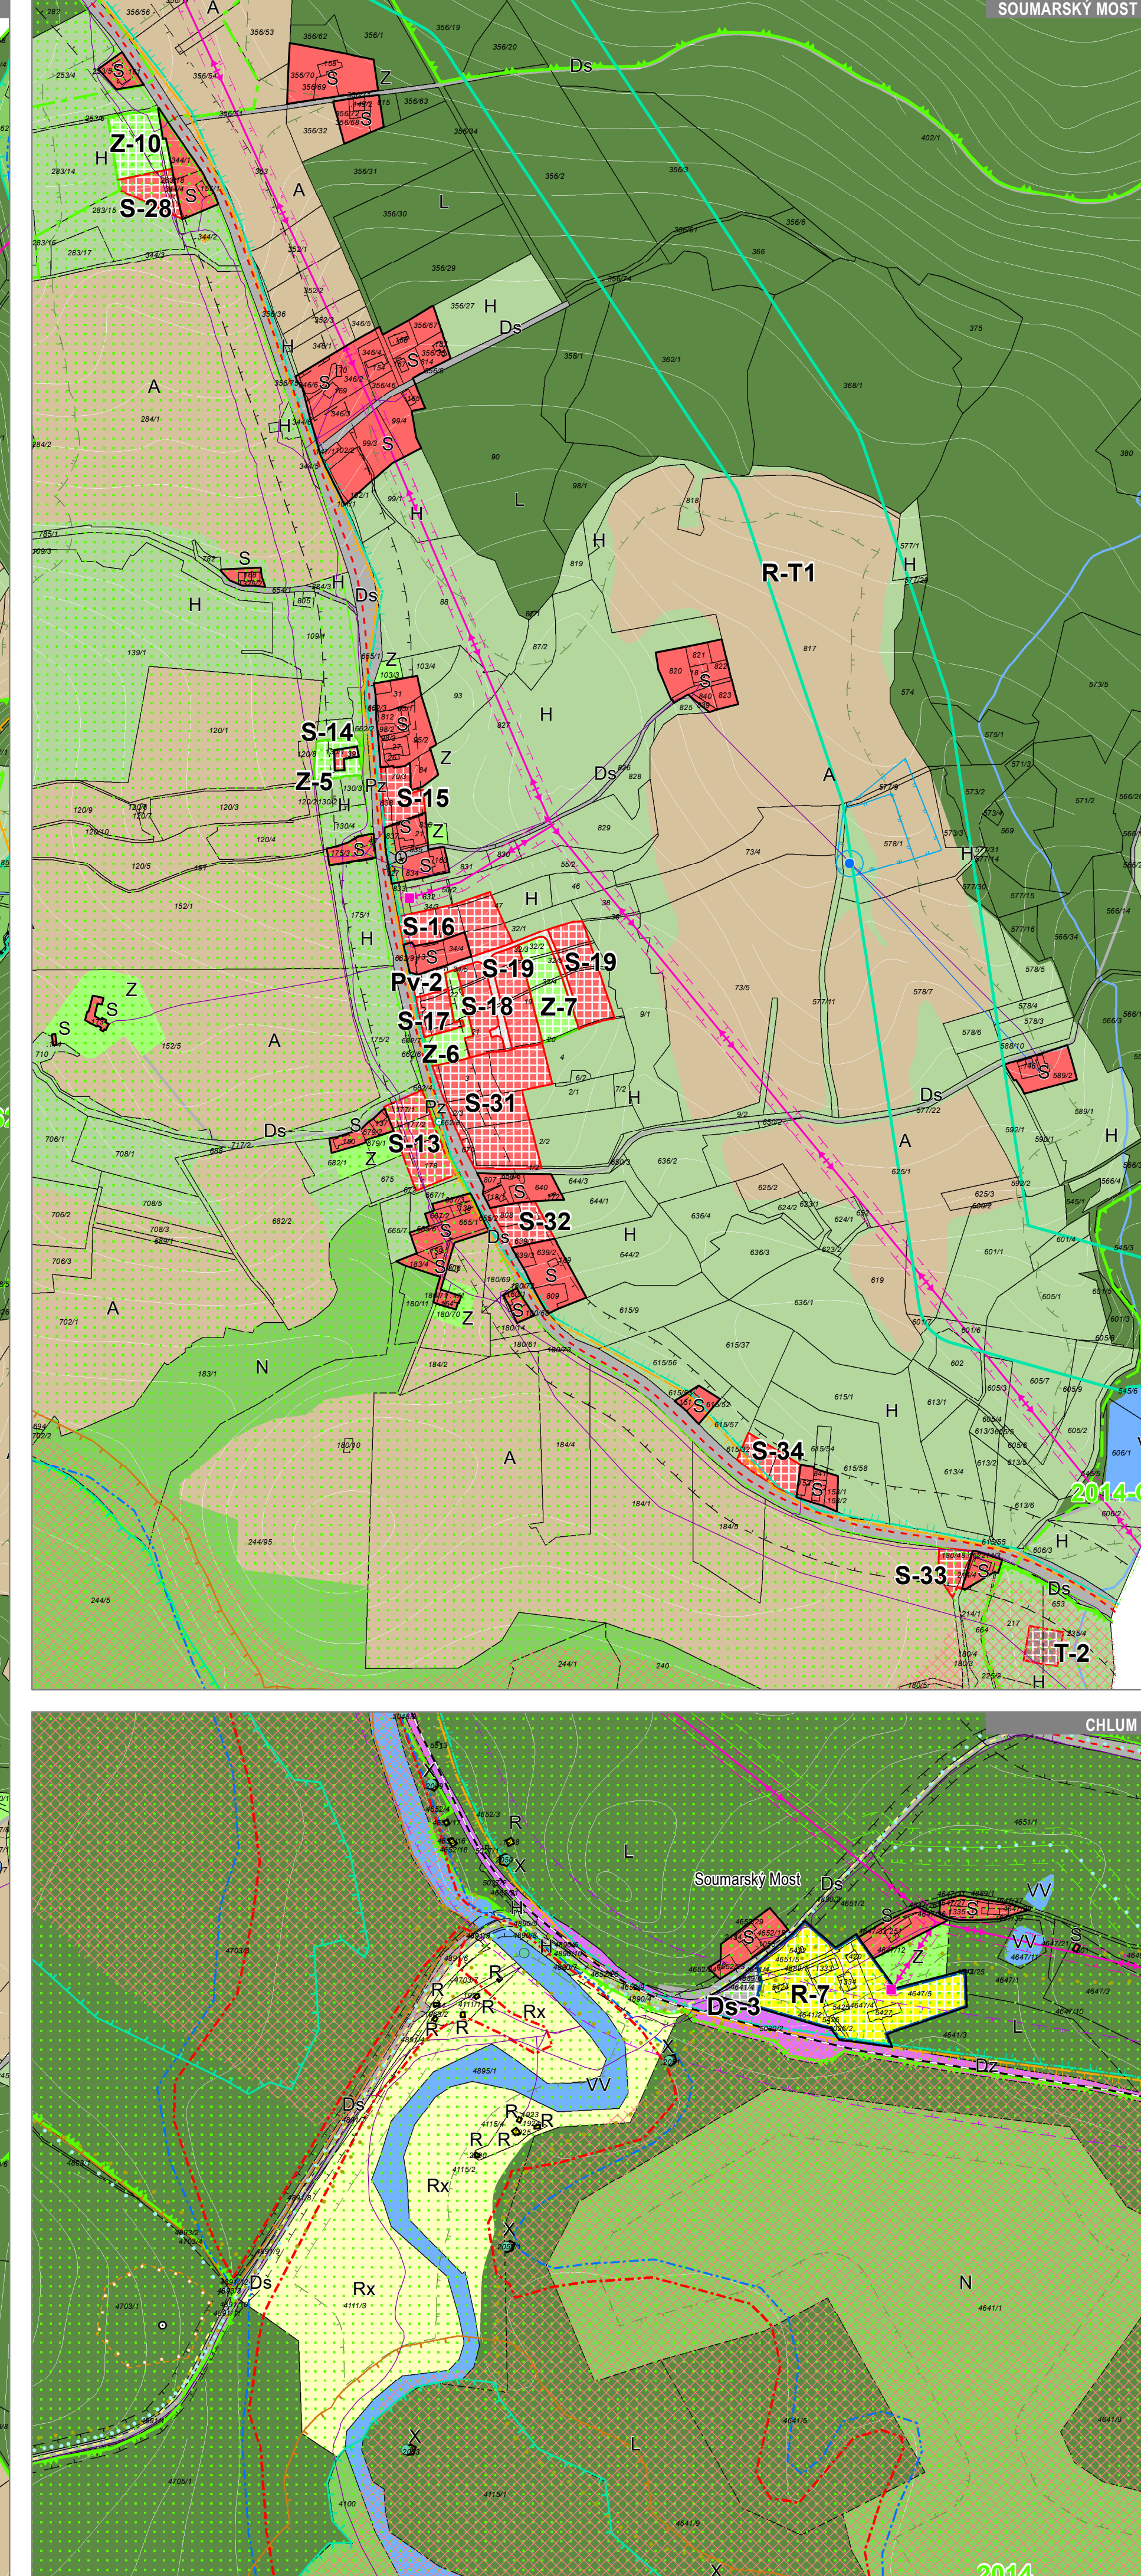
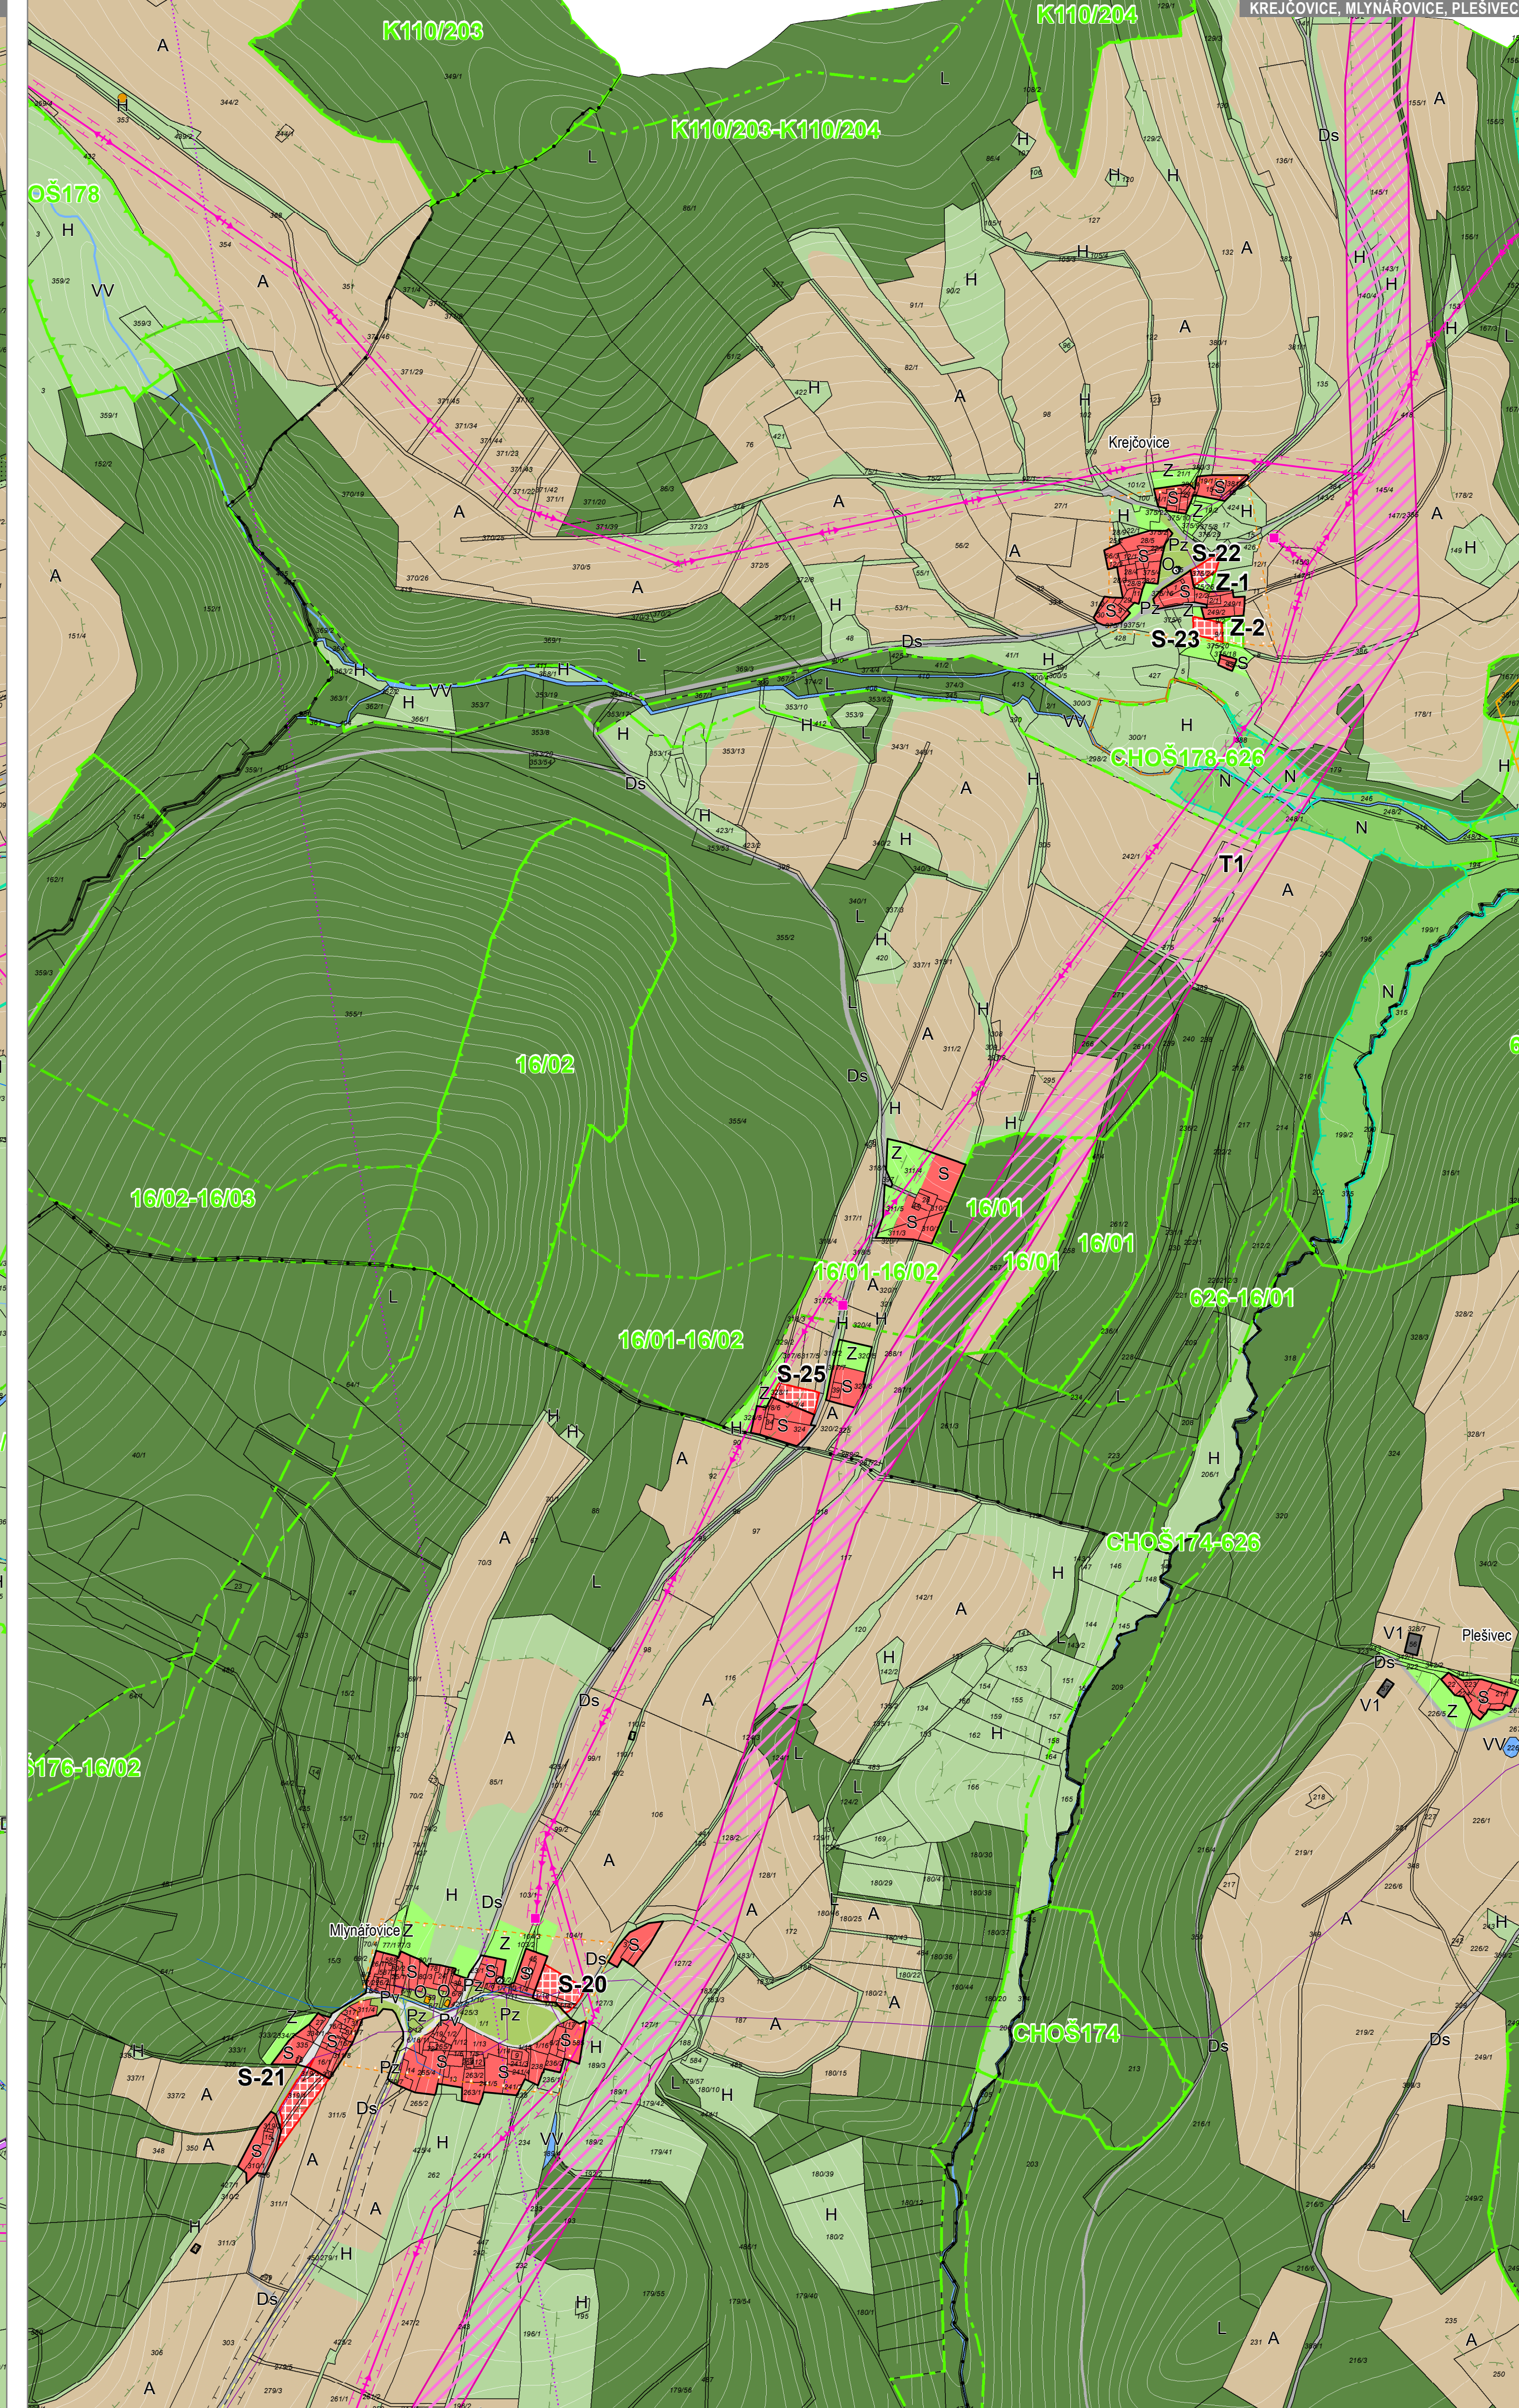


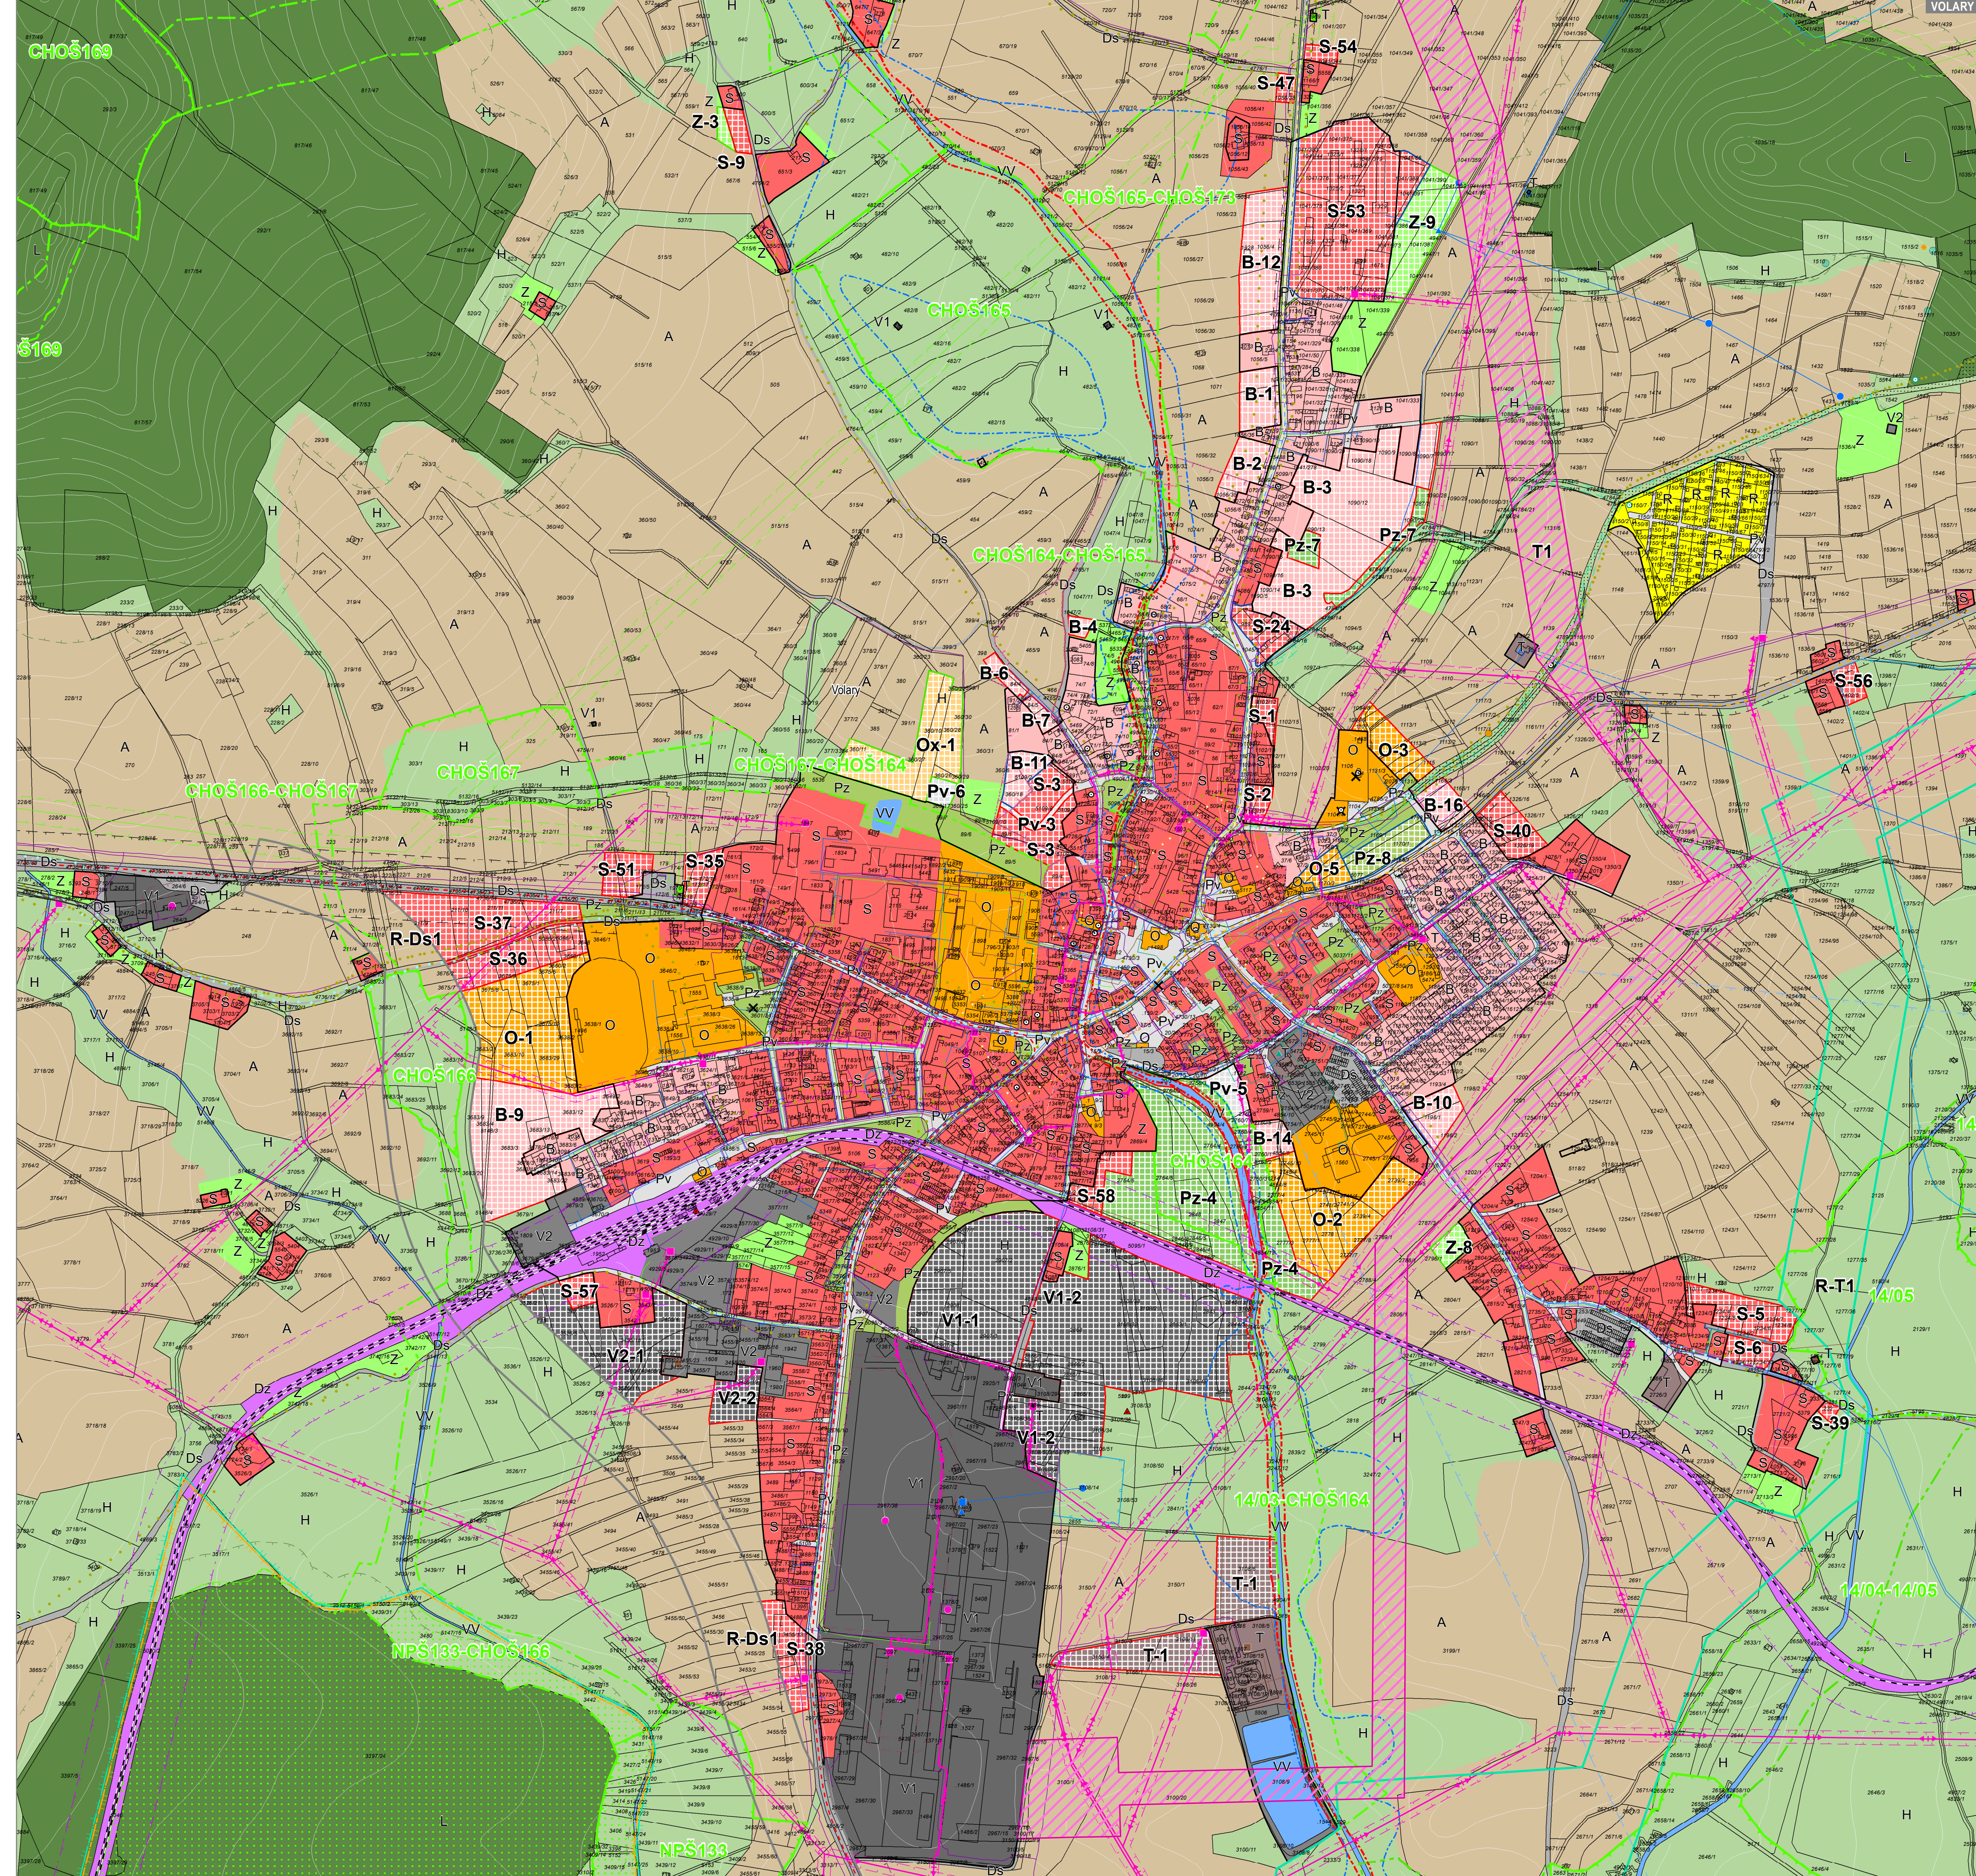

PLOCHY S ROZDÍLNÝM ZPŮSOBEM VYUŽITÍ			DOPRAVNÍ INFRASTRUKTURA		
stav	název	pozn.	stav	název	pozn.
OBYTNÉ ÚZEMÍ			SILNIČNÍ DOPRAVA		
	plochy bydlení	B		silnice I. třídy	
	plochy smíšené obytné	S		silnice II. třídy	
	plochy zelené, soukromé	Z		silnice III. třídy	
VEREJNÁ INFRASTRUKTURA				územní rezerva silniční dopravy	
	plochy dopravní infrastruktury - silniční	Ds		ochranné pásmo silnice	
	plochy dopravní infrastruktury - železniční	Dz		koridor dopravní infrastruktury	
	plochy občanského vybavení	O	ŽELEZNIČNÍ DOPRAVA		
	plochy občanského vybavení - specifické	Ox		železniční trať a vlečky	
	plochy technické infrastruktury	T		ochranné pásmo železniční tratě nebo vlečky	
	plochy veřejných prostranství	Pv		cyklistická trasa	
	plochy veřejných prostranství - zeleně	Pz		cyklistická trasa	
	plochy specifické	X		letecká doprava	
PRODUKČNÍ ÚZEMÍ				letecký koridor - prostor pro letání v malých a přístev. výškách	
	plochy výroby a skladování - 1. kategorie	V1	TECHNICKÁ INFRASTRUKTURA		
	plochy výroby a skladování - 2. kategorie	V2	stav	název	pozn.
REKREAČNÍ ÚZEMÍ			ZÁSOBOVÁNÍ VODOU		
	plochy rekreace	R		vodojem zemní	
	plochy rekreace - specifické	Rx		úprava vody	
KRAJINNÉ ÚZEMÍ				vodní zdroj	
	plochy vodní a vodohospodářské	VV		vodovodní řád	
	plochy zemědělské	A		vodovodní řád provozní vody	
	plochy lesní	L		ochranné pásmo vodního zdroje	
	plochy smíšené nezastavěného území	H	ODKANALIZOVÁNÍ		
	plochy přírodní	N		čistiřna odpadních vod	
ZÁKLADNÍ ČLENĚNÍ				kanalizace	
stav	název	pozn.	ZÁSOBOVÁNÍ ELEKTRICKOU ENERGIÍ		
	hranice správního území obce			tržní stanice	
	hranice katastrálního území			výroba elektrické energie	
	hranice zastavěného území			elektrická vedení	
	hranice zastavěných ploch			ochranné pásmo elektrického vedení	
	plocha přestavby			ochranné pásmo výroby elektrické energie	
	plocha změn v krajině			koridor technické infrastruktury	
PŘÍRODA A KRAJINA			ZÁSOBOVÁNÍ PLYNEM		
stav	název	pozn.		regulační stanice	
	památný strom			stanice katodové ochrany	
	Národní park Šumava			plynovod	
	Chráněná krajinná oblast Šumava			bezpečnostní pásmo plynovodu	
	maloplošná zvláště chráněná území			územní rezerva technické infrastruktury	
	ochranné pásmo maloplošného zvláště chráněného území		ZÁSOBOVÁNÍ TEPELEM		
	výskyt zvláště chráněných rostlin a živočichů			objekt zásobování teplem	
	lokalita Ramsarské úmluvy			teplovod	
	NATURA2000 - ptačí oblast		SÍŤE ELEKTRONICKÝCH KOMUNIKACÍ		
	vzdálenost 50m od hranice lesa			radiová stanice na RR trase	
	ochranné pásmo skupiny památných stromů, stromofauny			rádiorelova trasa	
GEOLOGIE				komunikační vedení	
stav	název	pozn.		ochranné pásmo objektu na el. komunikacím zařazení	
	poddolované území		KULTURNÍ HODNOTY A VÝZNAMNÉ STAVBY NEBO MÍSTA		
	staré důlní dílo		stav	název	pozn.
	odval, výsypka, odkaliště, halda			výhledové místo nebo rozhledna	
	poddolované území			novomíst kulturní památka	
ÚZEMNÍ SYSTÉM EKOLOGICKÉ STABILITY				architektonicky významný objekt	
stav	název	pozn.		válečné hroby	
	nadregionální biocentrum			ochranné pásmo nemovitě kulturní památky	
	regionální biocentrum			vesnická památková rezervace	
	lokální biocentrum			SPECIFICKÁ OCHRANA ÚZEMÍ	
	nadregionální biokoridor		stav	název	pozn.
	regionální biokoridor			objekt důležitý pro obranu státu	
	lokální biokoridor			ochranné pásmo vojenského újezdu Boletice	